



ПРАВИТЕЛЬСТВО САНКТ-ПЕТЕРБУРГА
КОМИТЕТ ПО ГРАДОСТРОИТЕЛЬСТВУ И АРХИТЕКТУРЕ

www.kgainfo.spb.ru

КОНЦЕПЦИЯ ПЕШЕХОДНЫХ ПРОСТРАНСТВ И НЕПРЕРЫВНЫХ ПЕШЕХОДНЫХ МАРШРУТОВ

(Формирование комфортной городской среды)



Санкт-Петербург
2017

Главная цель программы «Формирование комфортной городской среды»

Формирование комфортной городской среды, повышение качества благоустройства городских территорий, эффективности использования открытых городских пространств Санкт-Петербурга на основе комплексного системного подхода к их развитию с учетом мнения жителей.

Типы пространств

Каждый тип пространств объединяет широкую номенклатуру городских пространств, каждое из которых обладает своей спецификой и требованиями к благоустройству.

Типы А, В, С, D элементарные — они определяют единое открытое городское пространство разной формы и размеров.

В тип Е выделены пространства со сложной структурой, но связанные единой логикой функционирования территории, квартала, комплекса.

А

Микро
МАФы

В

Локальные
Дворы,
площадки

С

Линейные
Улицы,
бульвары,
набережные


D

**Открытые
городские**
Площади,
скверы,
парки, сады

Е

**Открытые
многофункциональные**
Жилые, торговые,
кварталы,
многофункциональные
комплексы


Алгоритм разработки программы

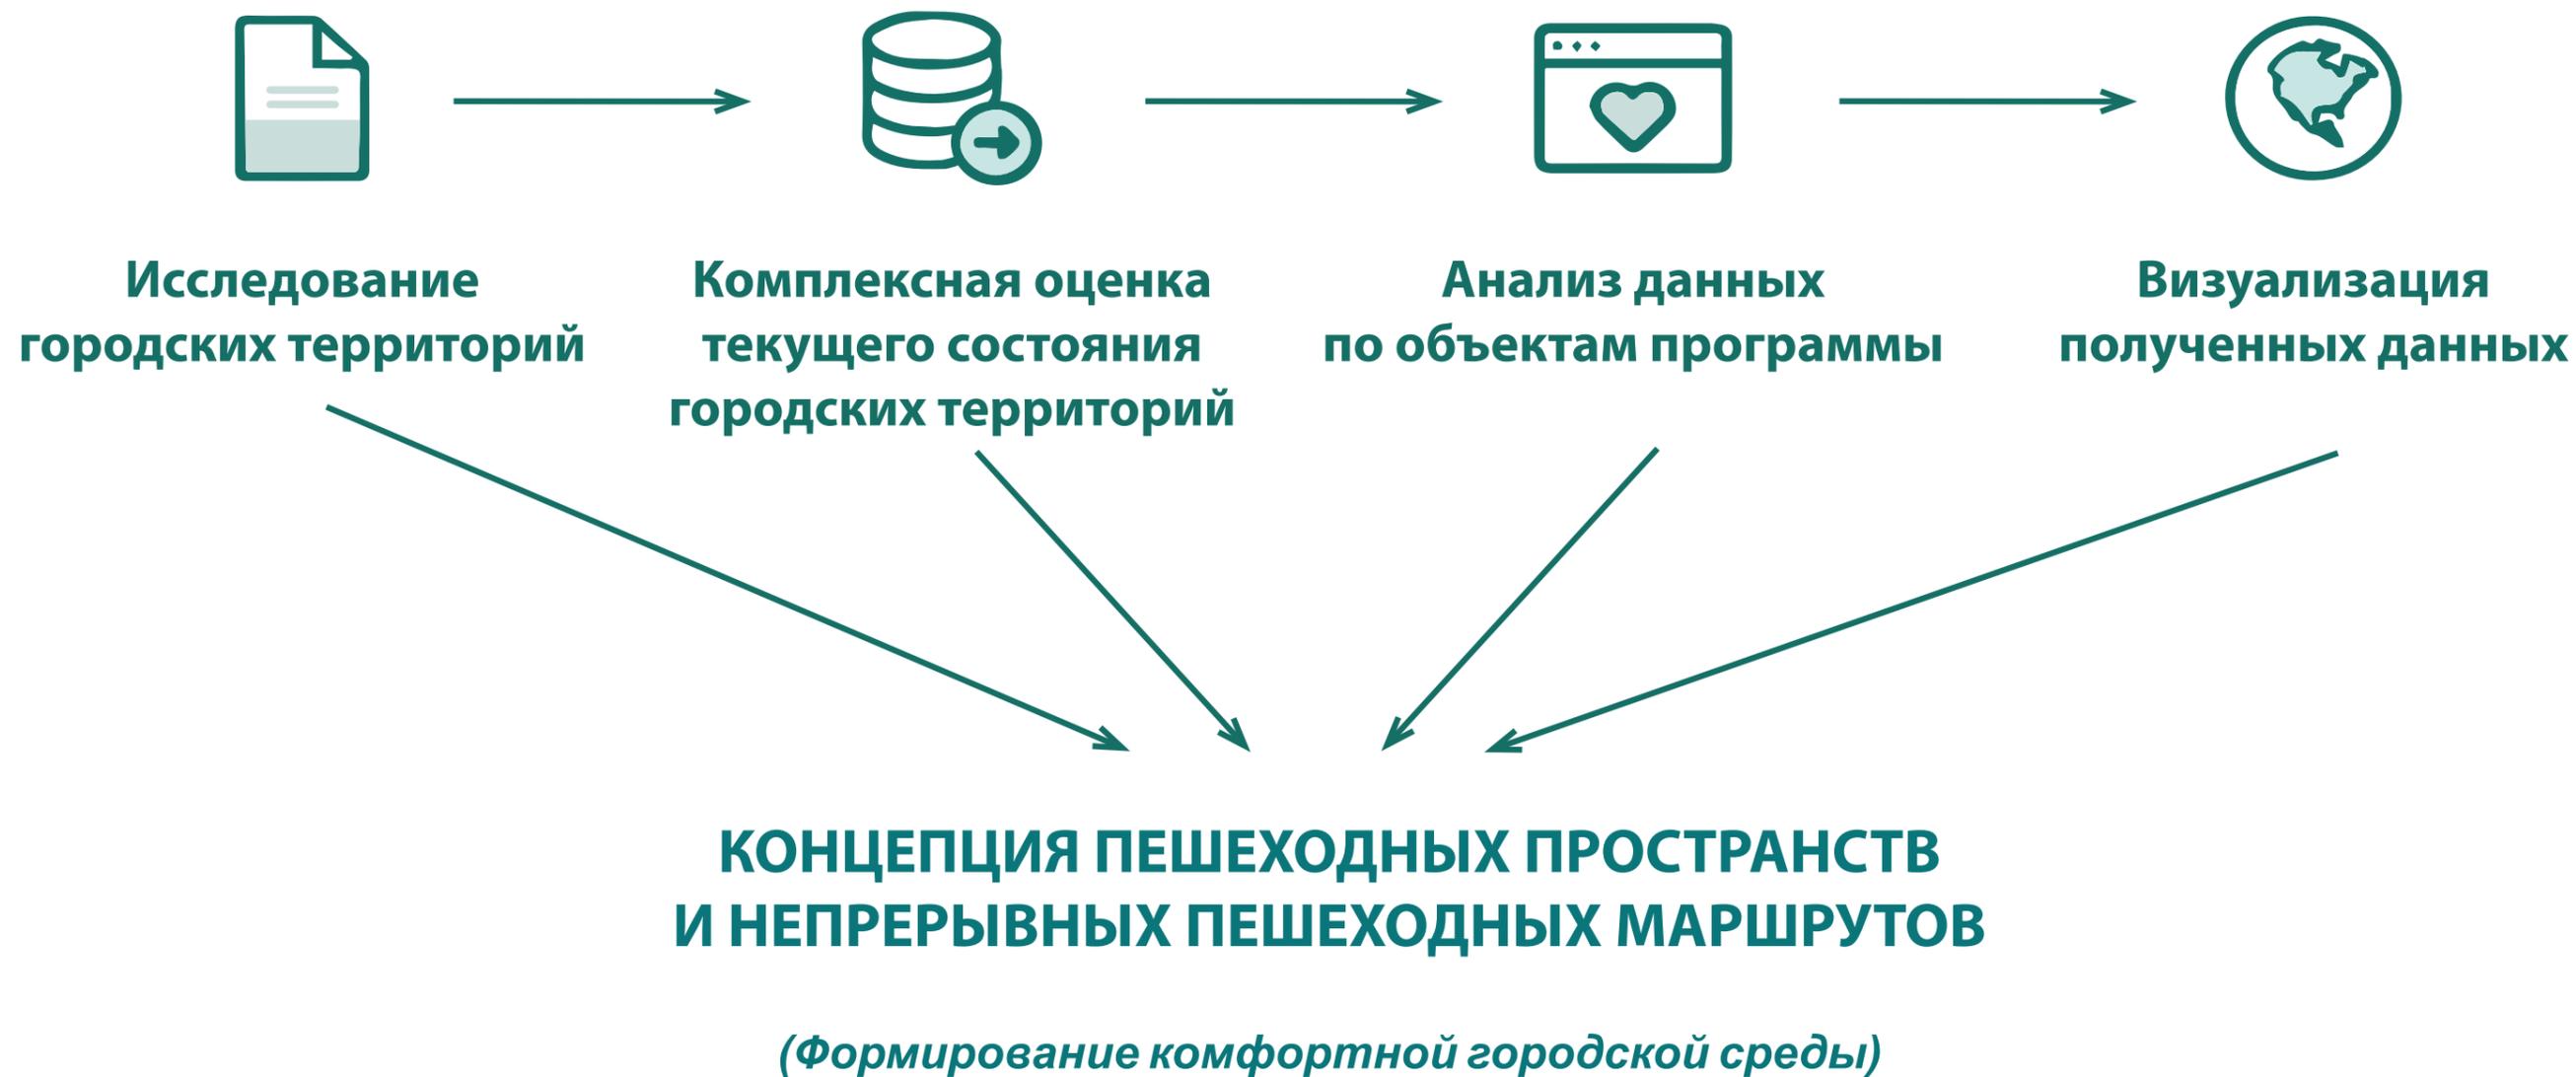

Анализ данных по программе


АДМИРАЛТЕЙСКИЙ РАЙОН

АНАЛИЗ
СОЦИОЛОГИЧЕСКИХ ДАННЫХ

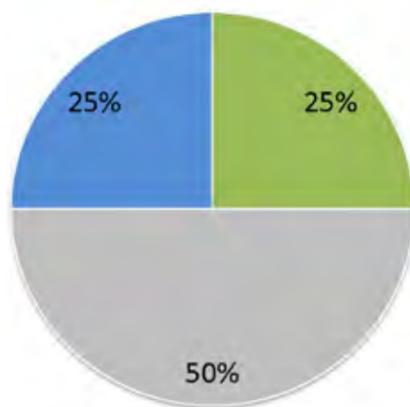


ВАСИЛЕОСТРОВСКИЙ РАЙОН

АНАЛИЗ
СОЦИОЛОГИЧЕСКИХ ДАННЫХ

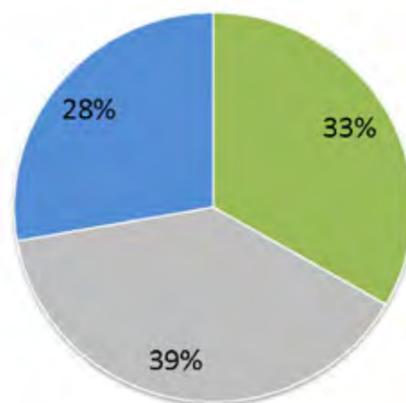


ПЕТРОГРАДСКИЙ РАЙОН

АНАЛИЗ
СОЦИОЛОГИЧЕСКИХ ДАННЫХ

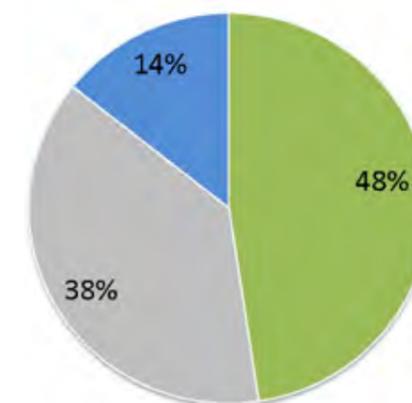


ЦЕНТРАЛЬНЫЙ РАЙОН

АНАЛИЗ
СОЦИОЛОГИЧЕСКИХ ДАННЫХ

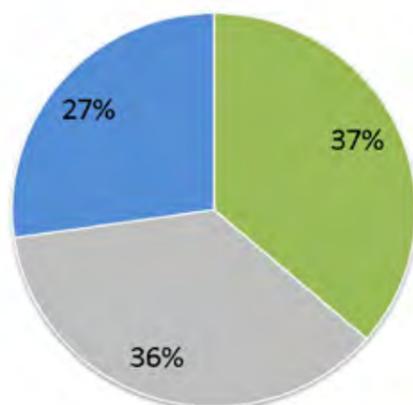

МОСКОВСКИЙ РАЙОН

АНАЛИЗ
СОЦИОЛОГИЧЕСКИХ ДАННЫХ

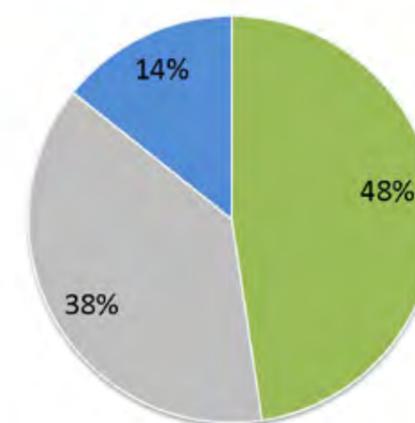

■ ОТКРЫТЫЕ ГОРОДСКИЕ
ПРОСТРАНСТВА


■ ЛИНЕЙНЫЕ ПРОСТРАНСТВА

■ ЛОКАЛЬНЫЕ ПРОСТРАНСТВА

Петроградский район. Зеленые насаждения общего пользования




Петроградский район. Территории объектов культурного наследия

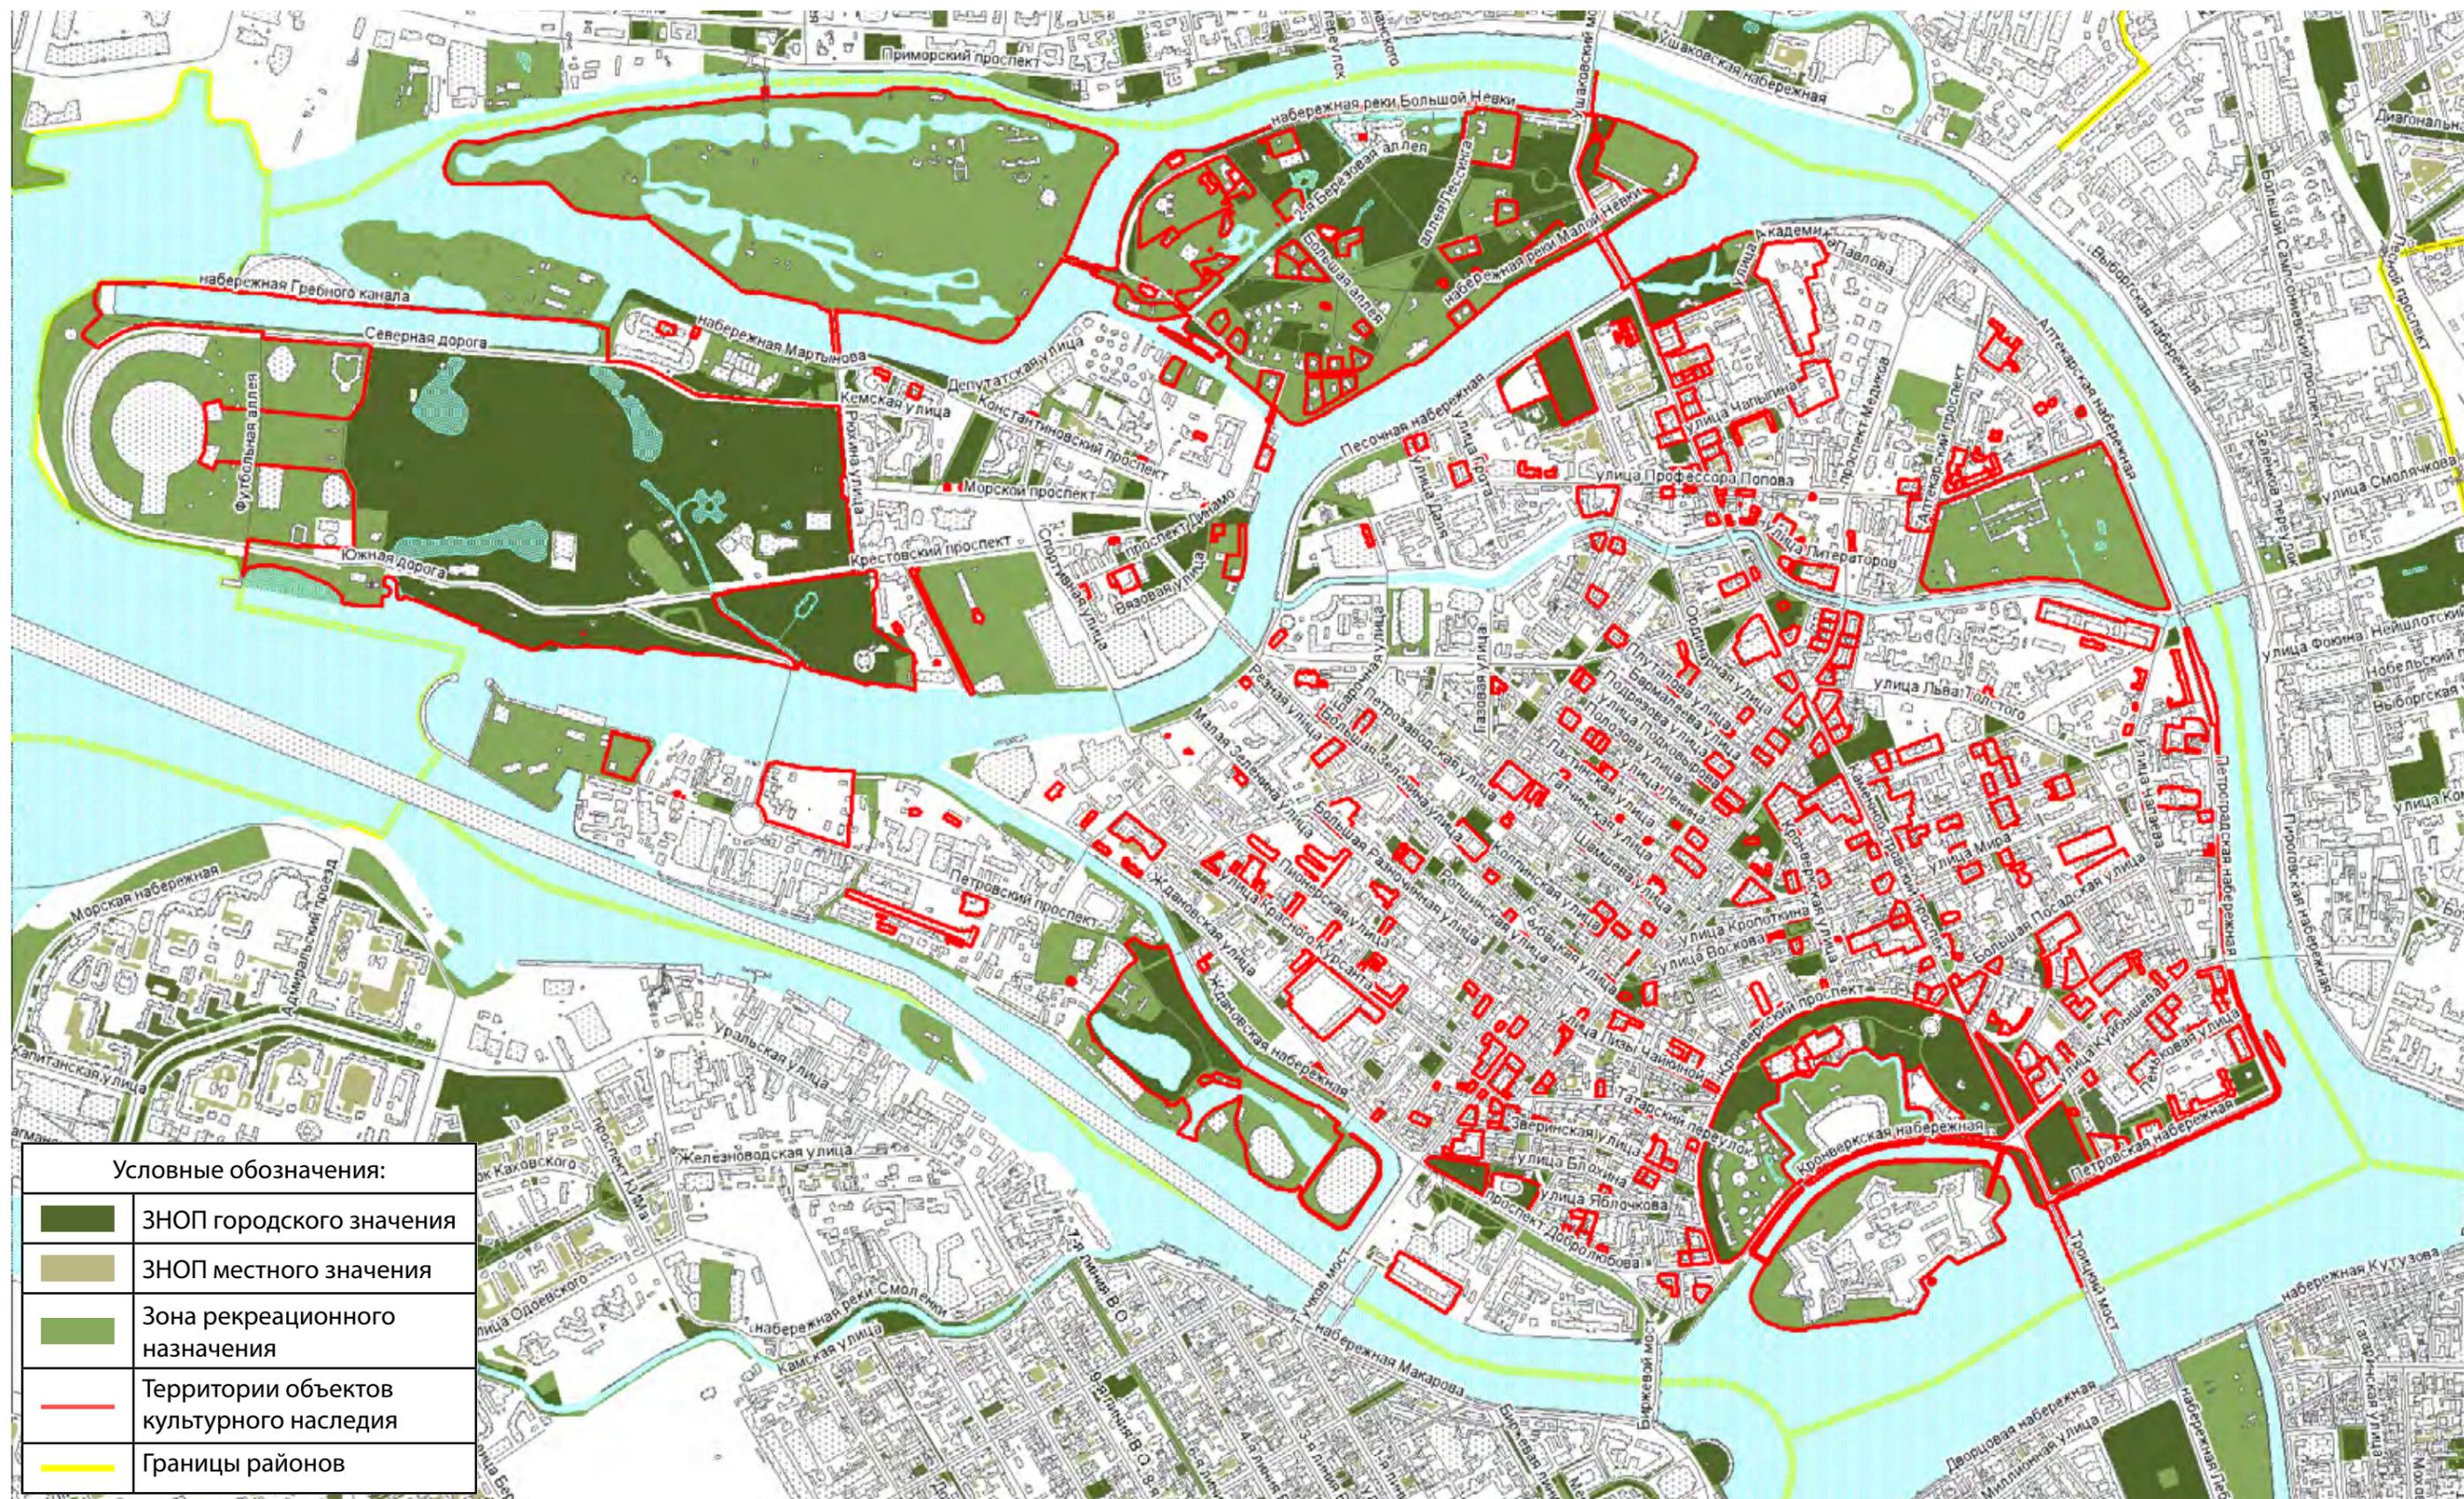


Петроградский район. Организации культуры




Петроградский район. Объекты монументального искусства

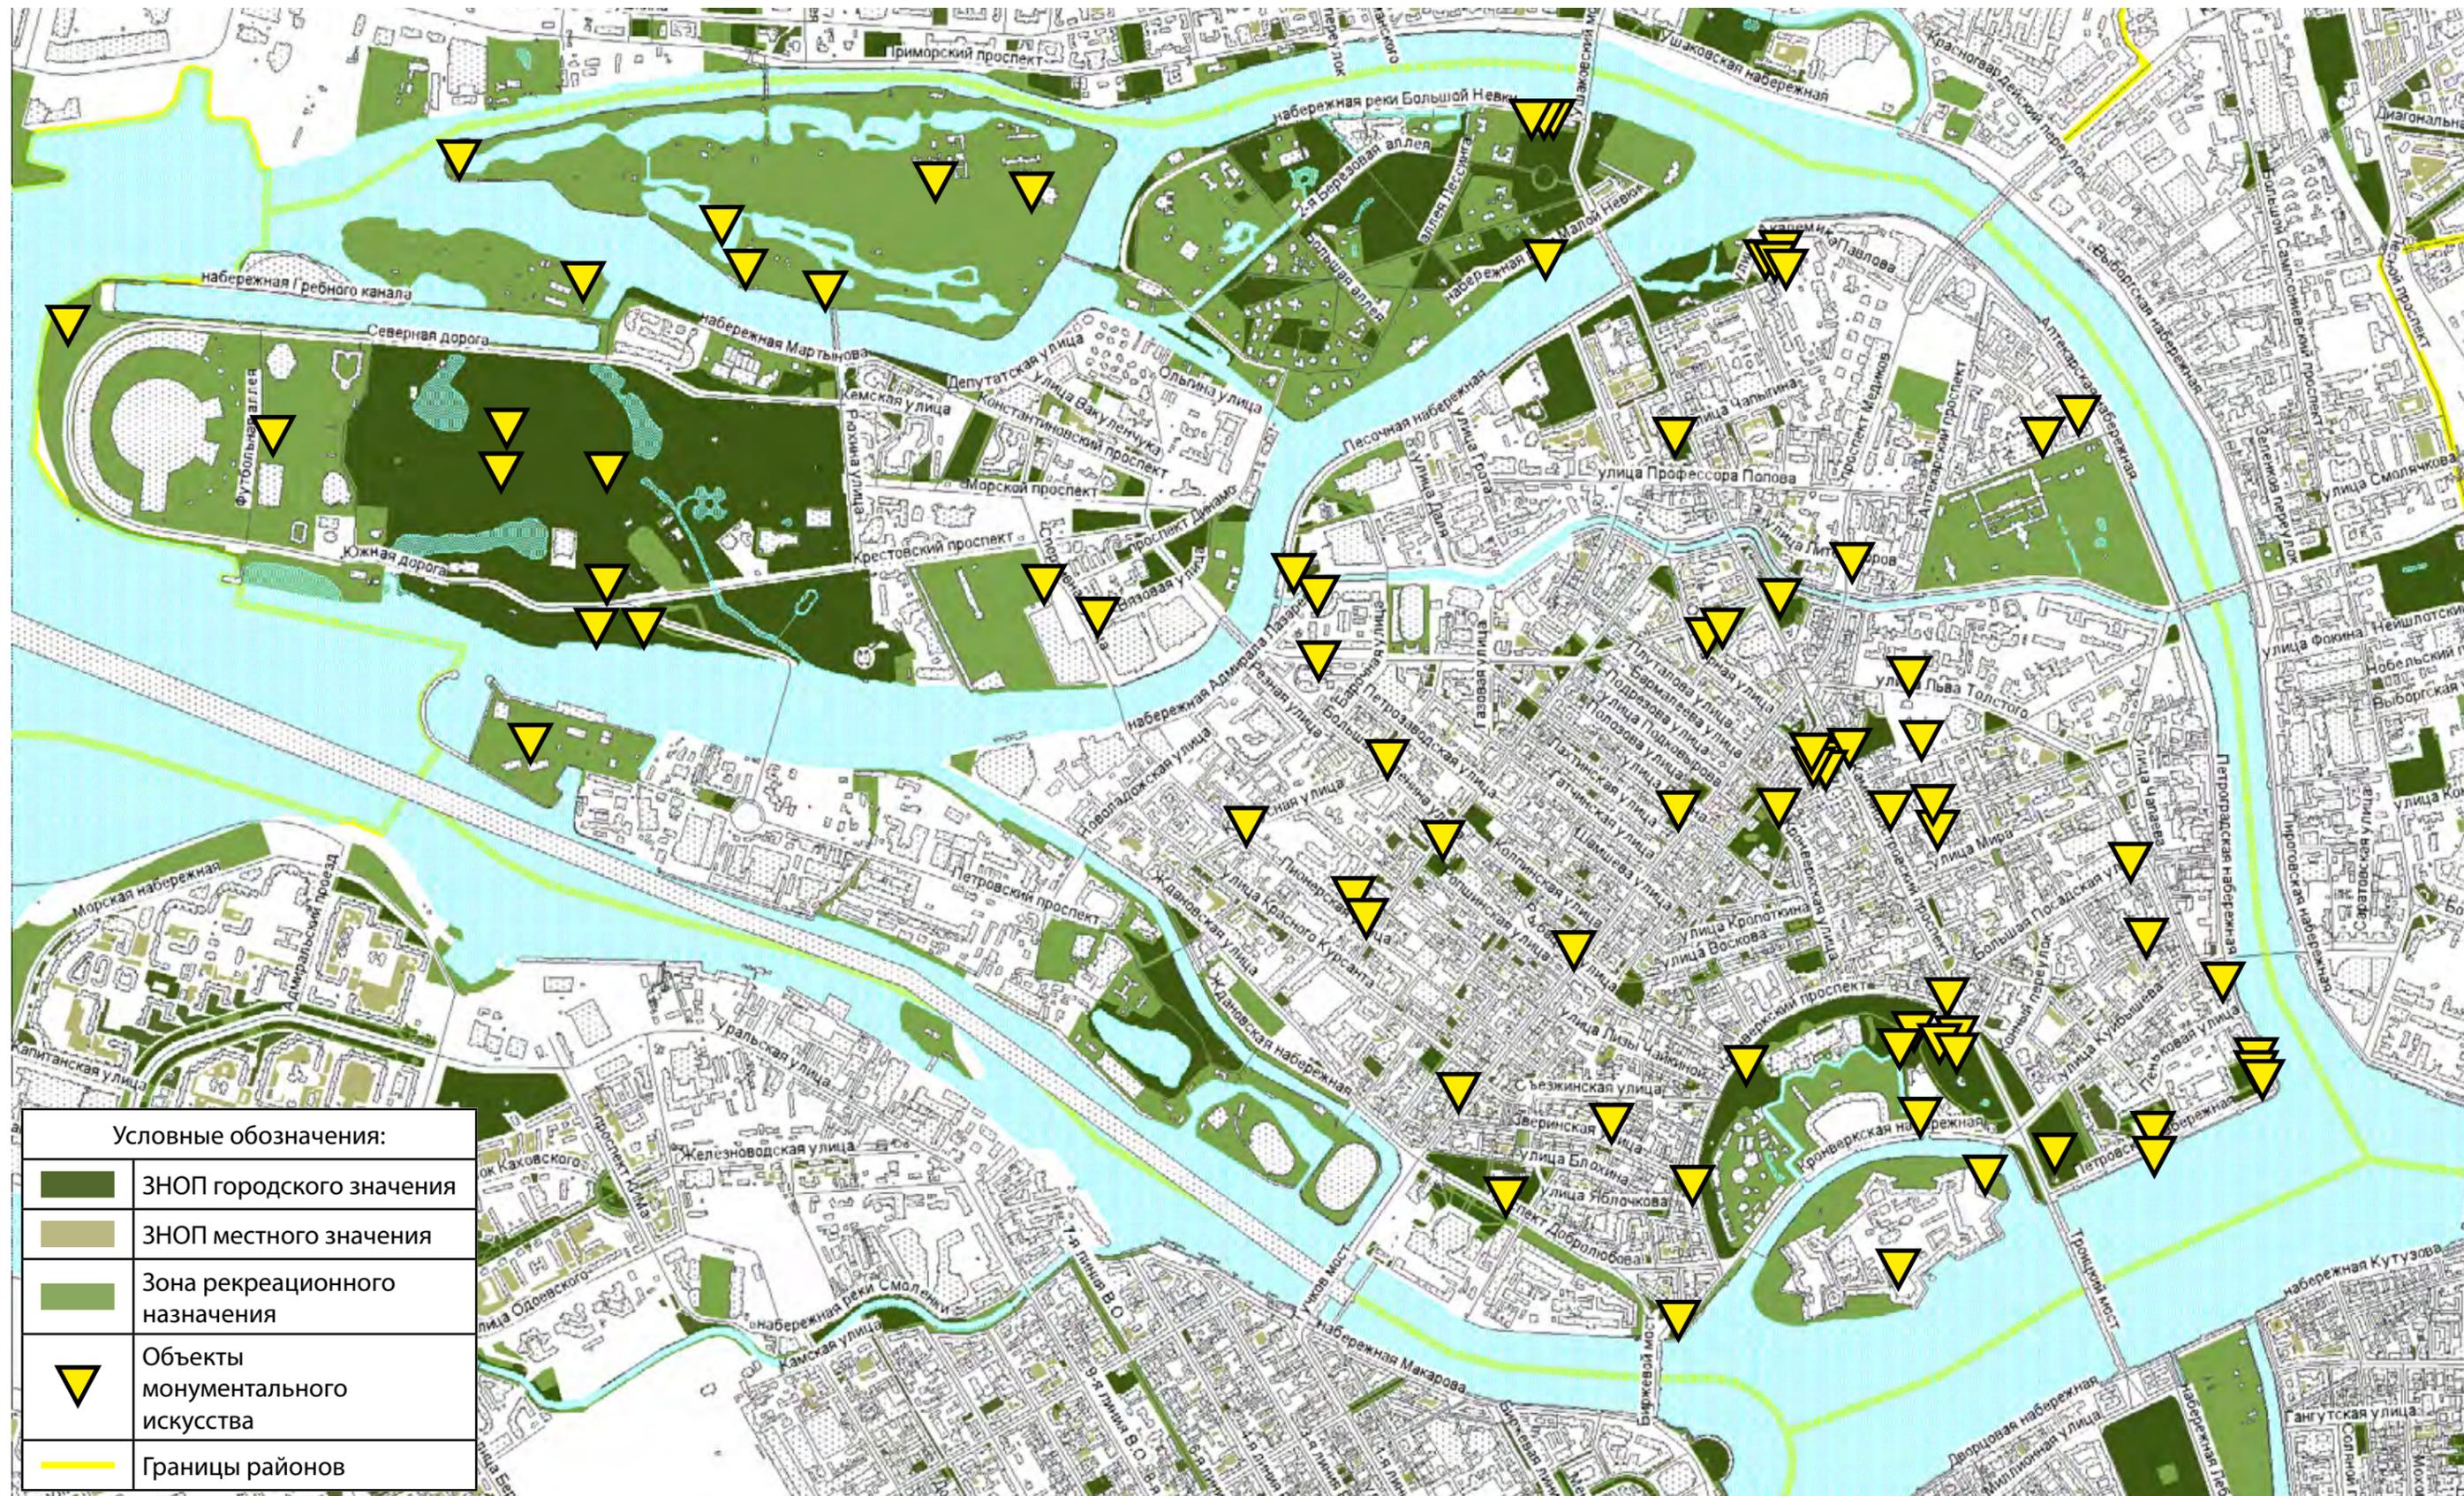


Петроградский район. Тематические пешеходные маршруты

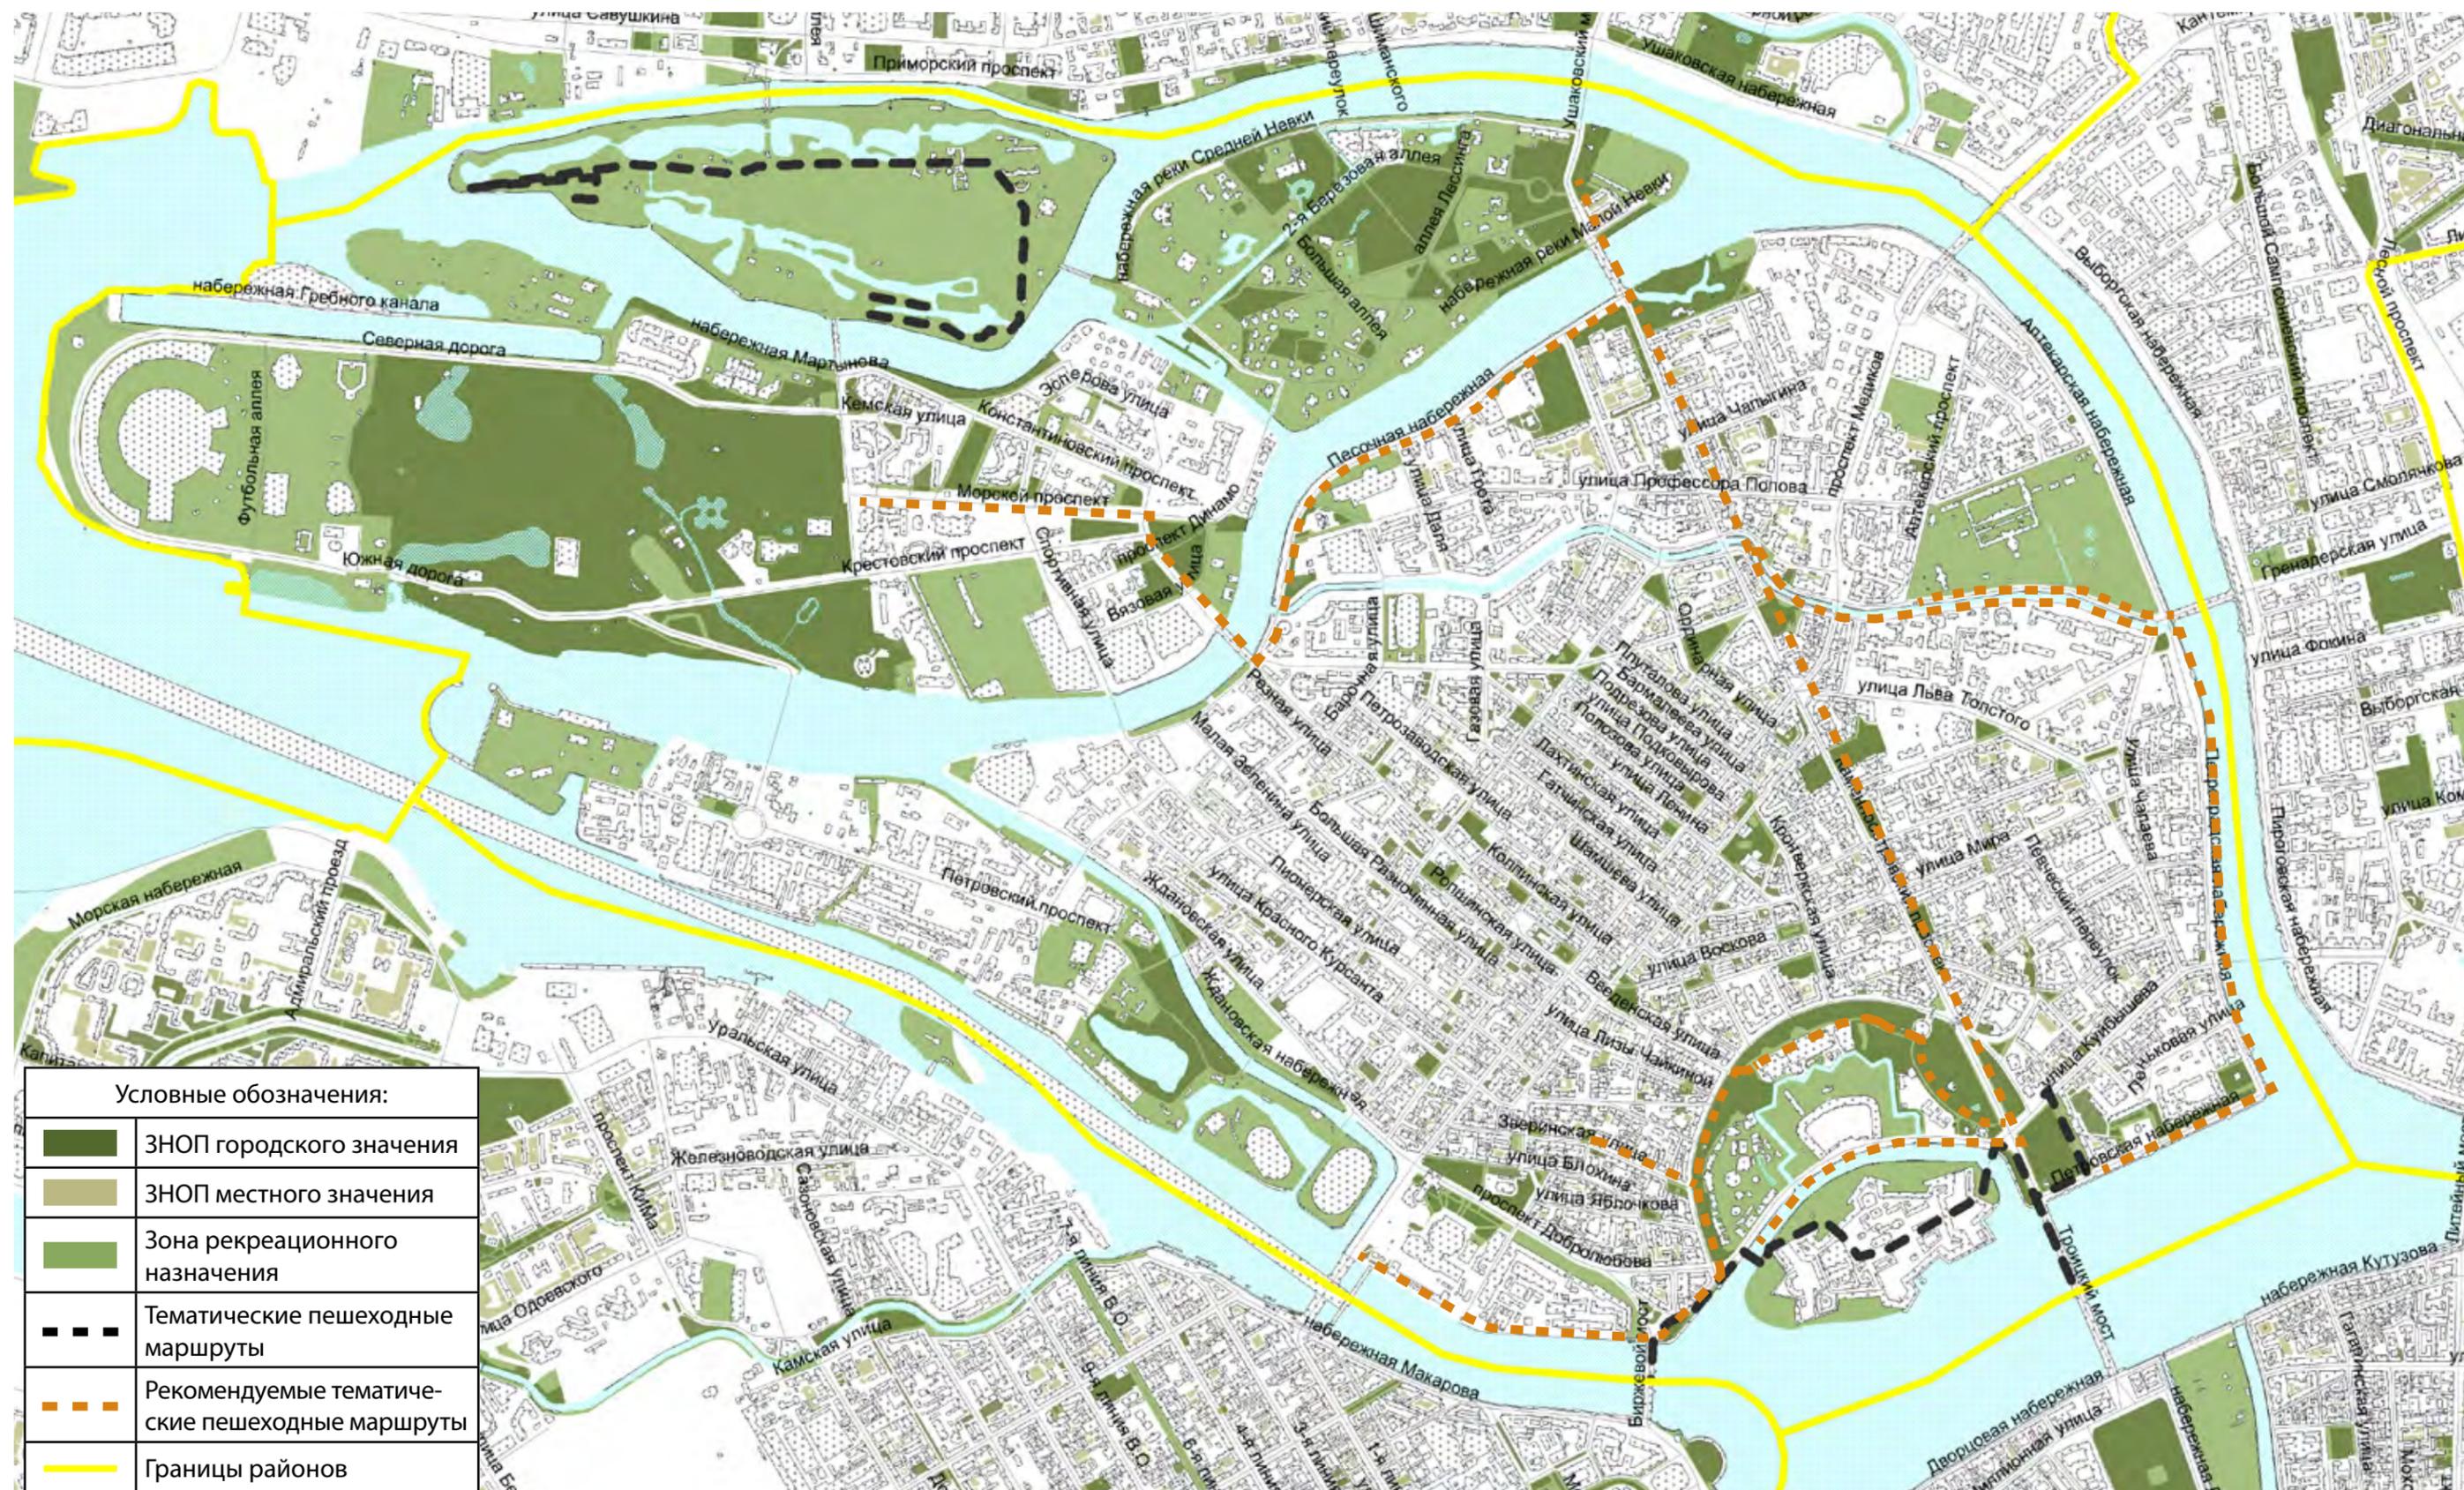


Петроградский район. Велосипедные маршруты, станции велопроката

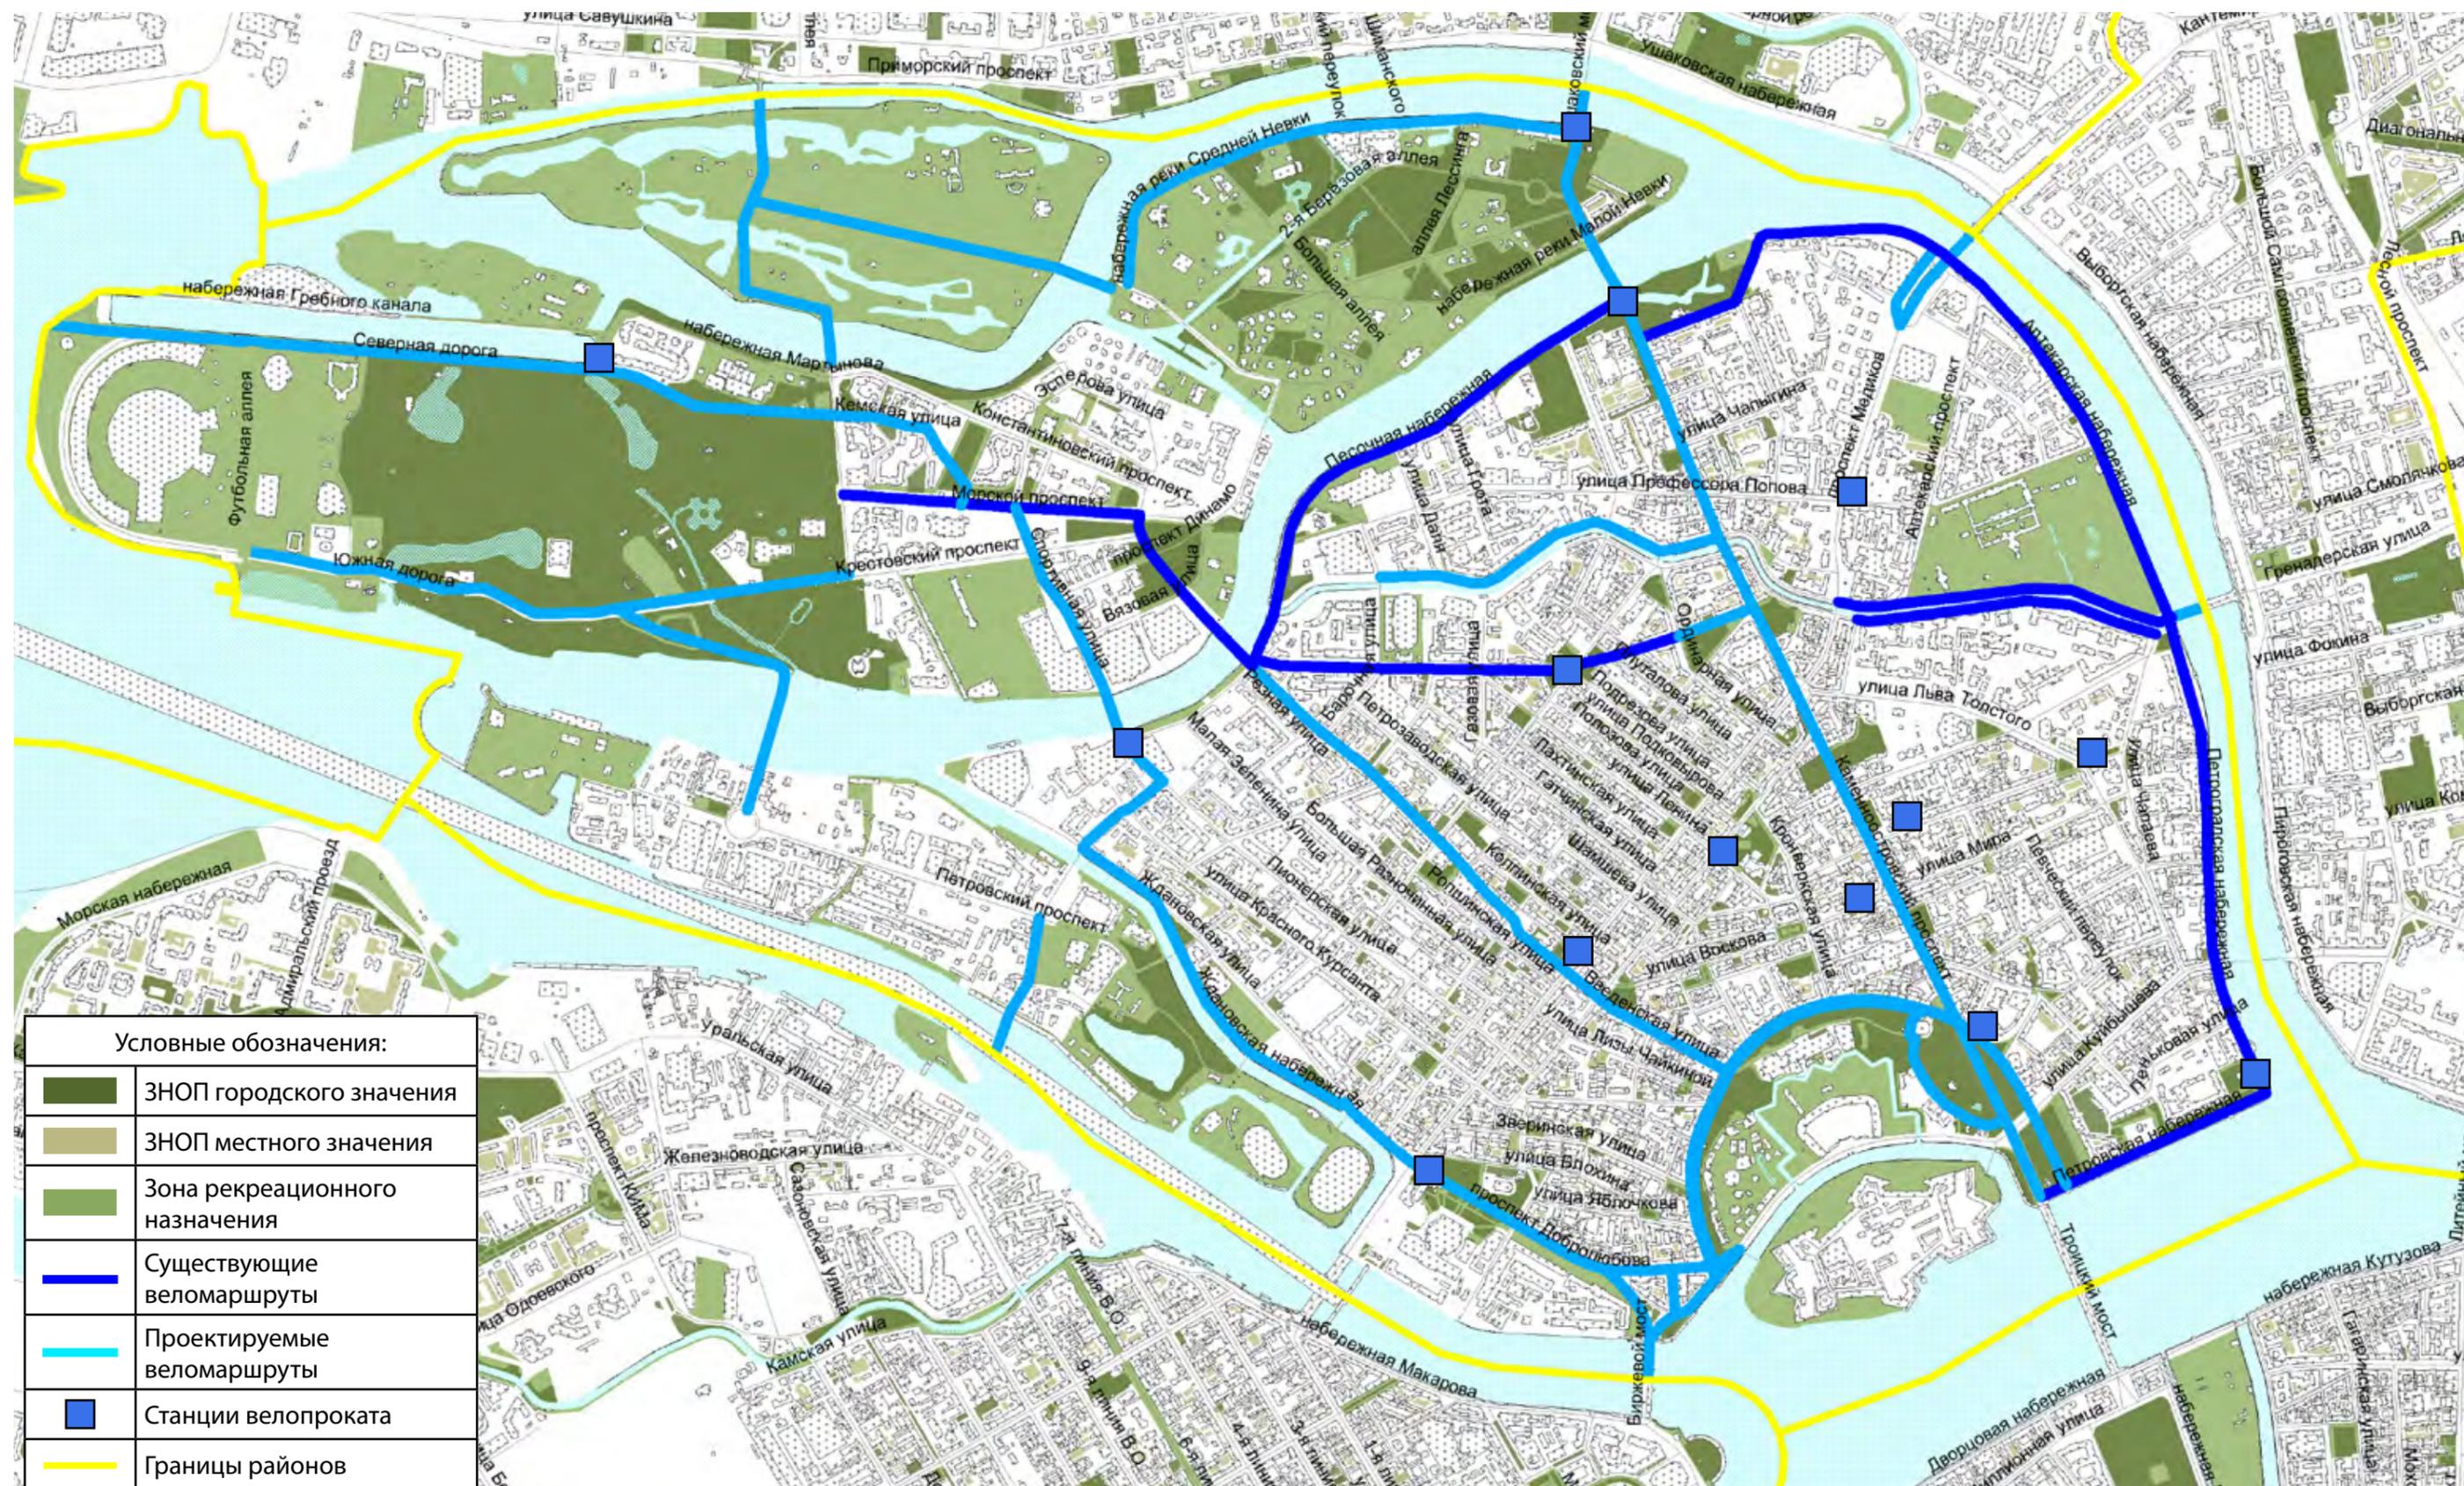


Петроградский район. Совмещенная схема

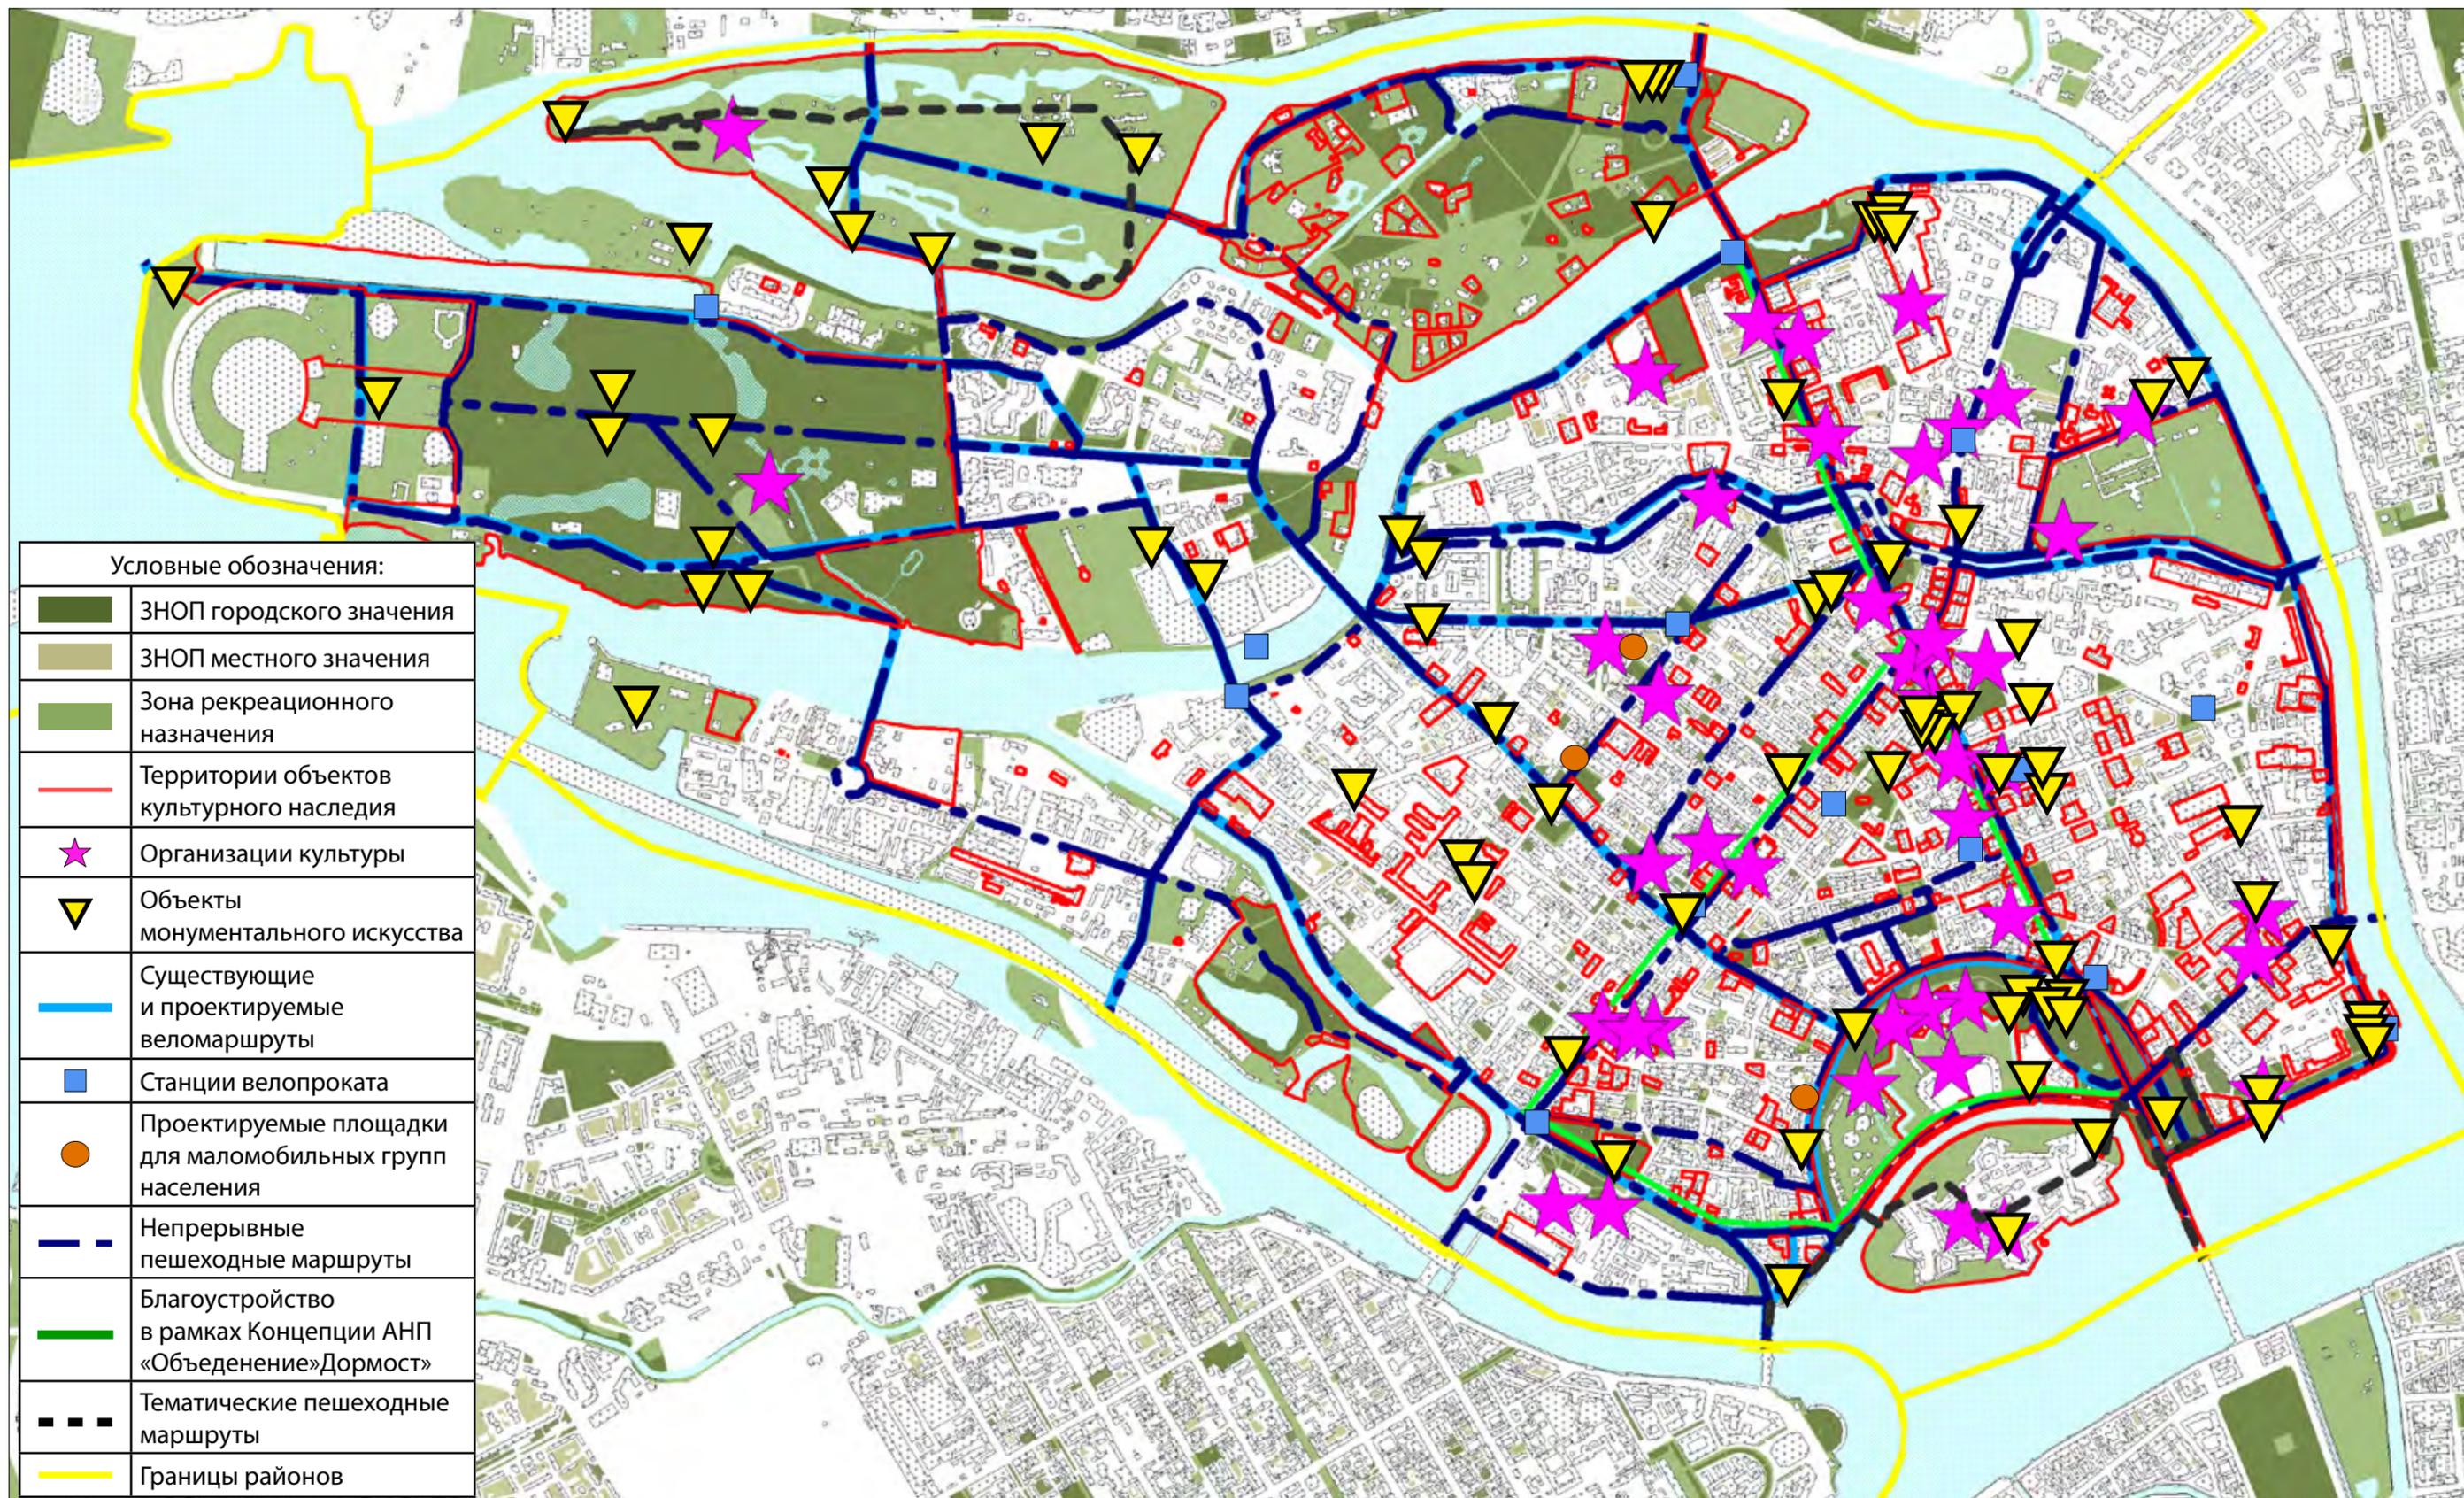


Петроградский район. Предложения по пешеходным пространствам и непрерывным пешеходным маршрутам

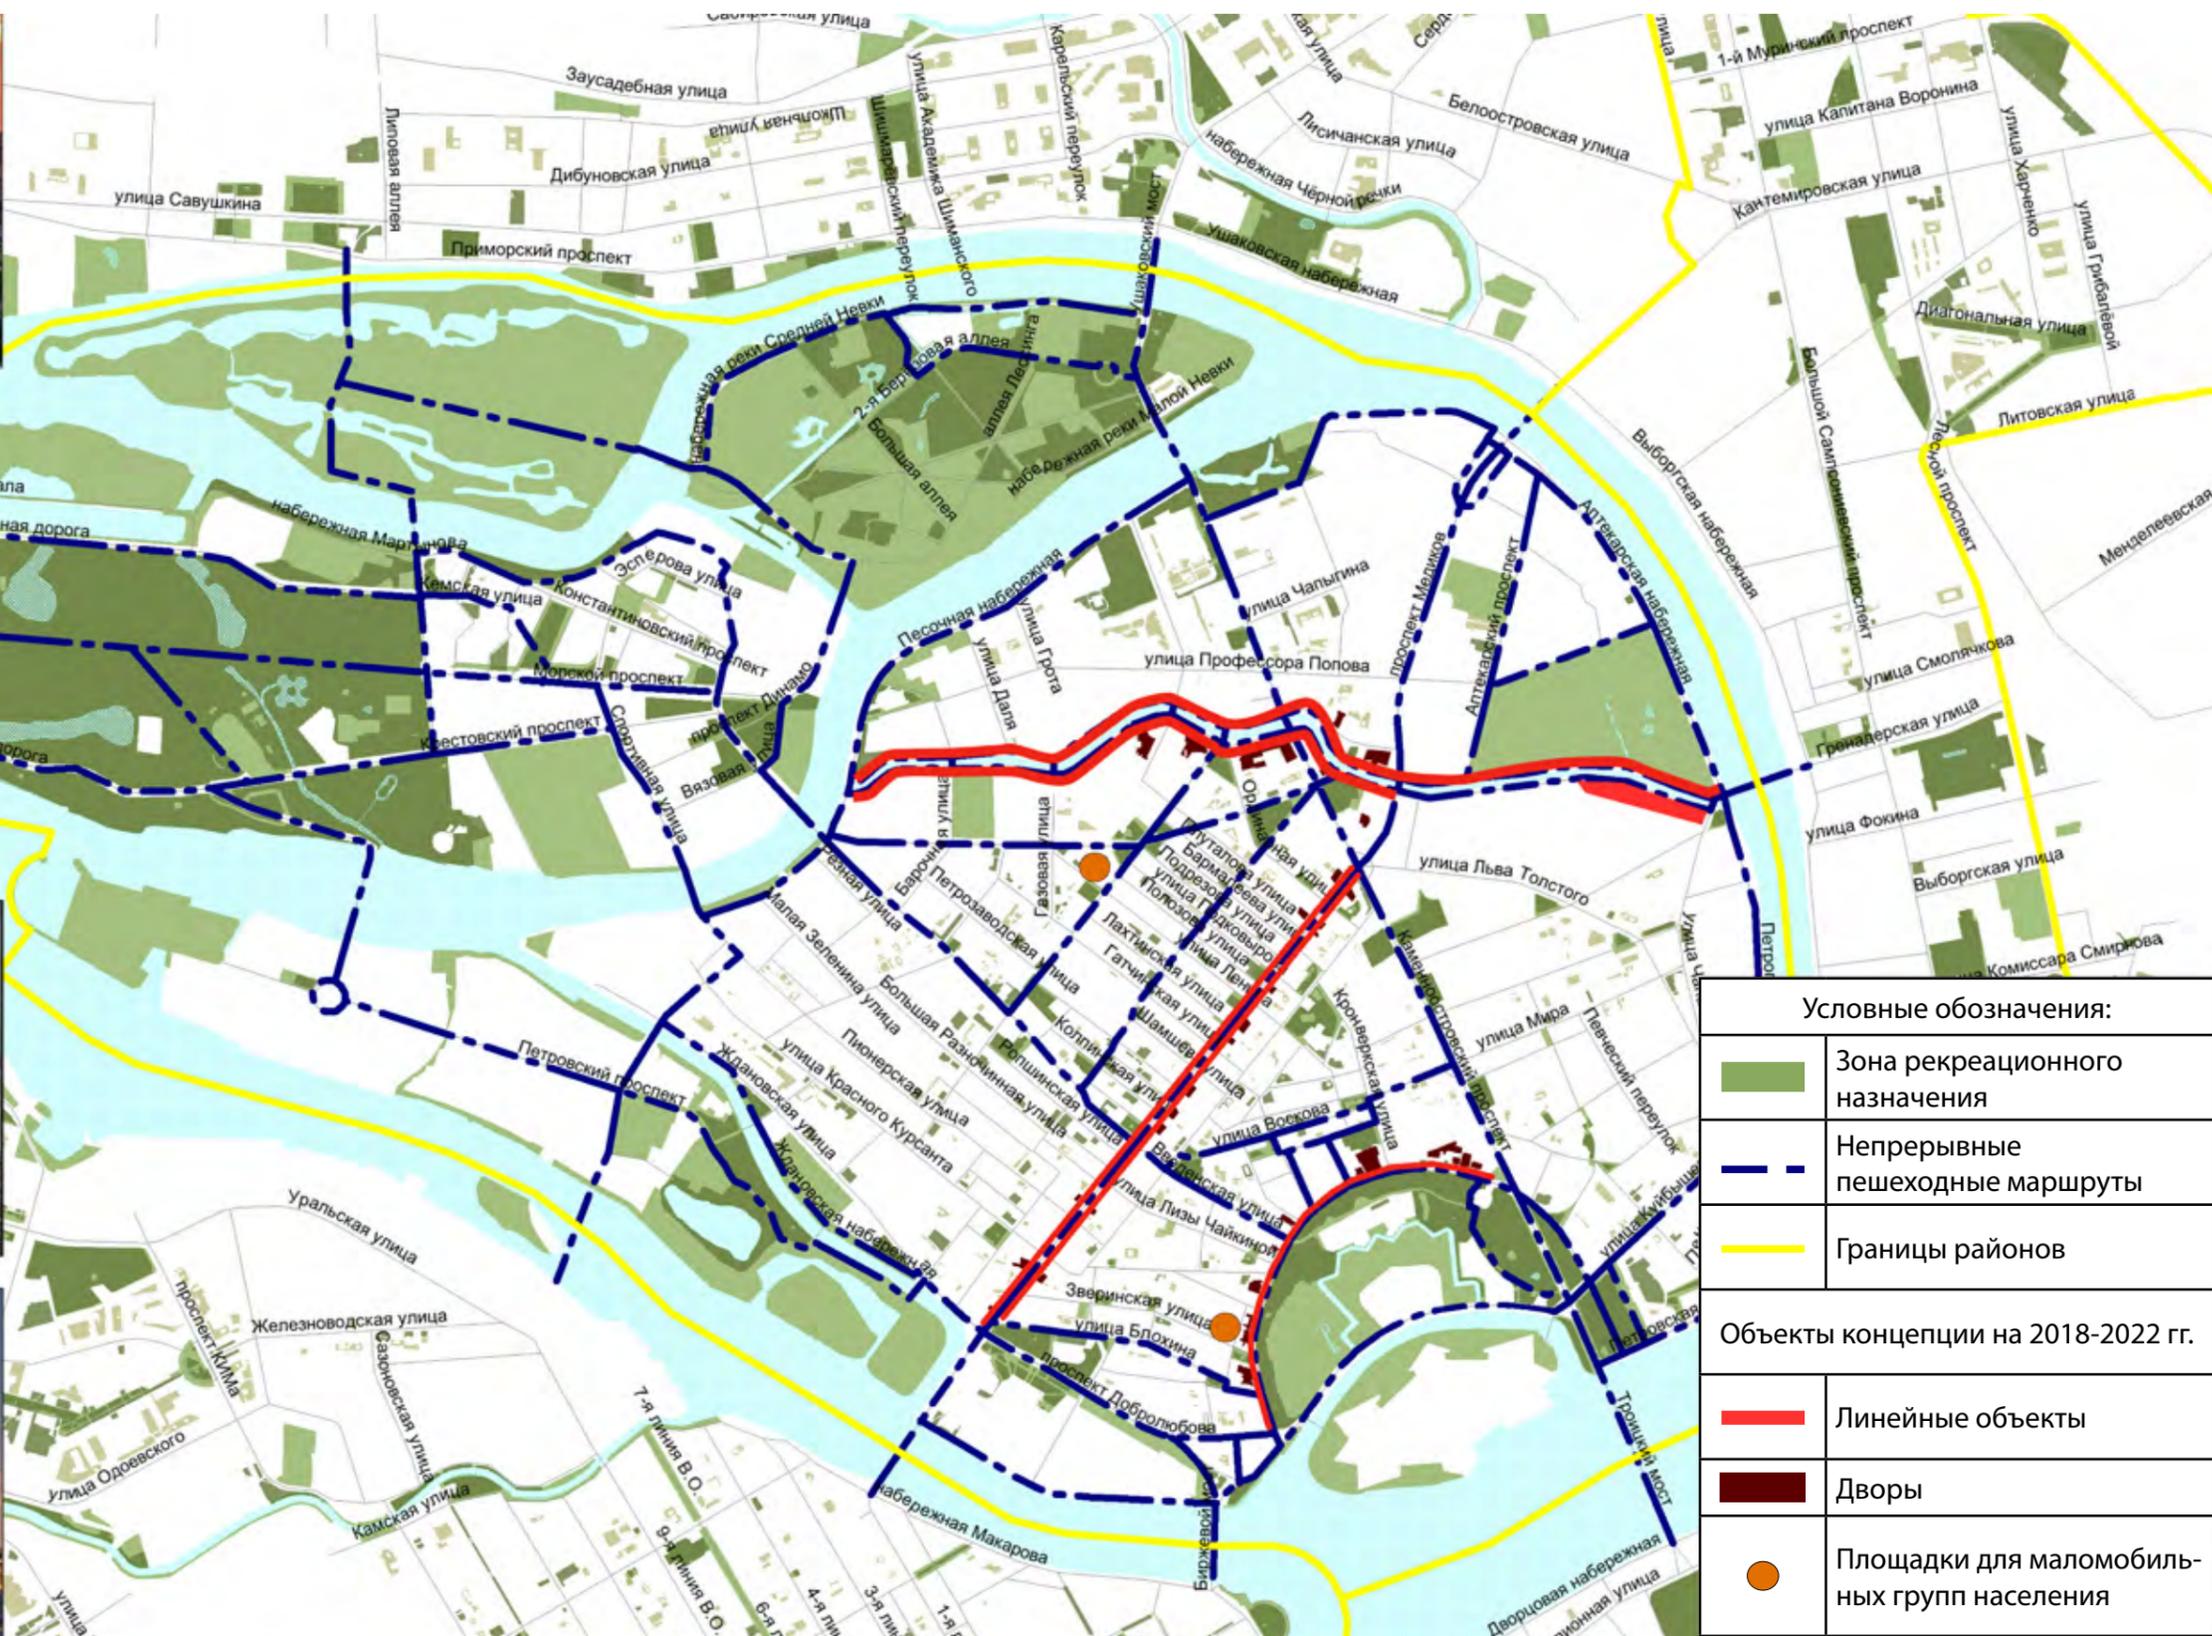

Петроградский район. Предложения по пешеходным пространствам и непрерывным пешеходным маршрутам

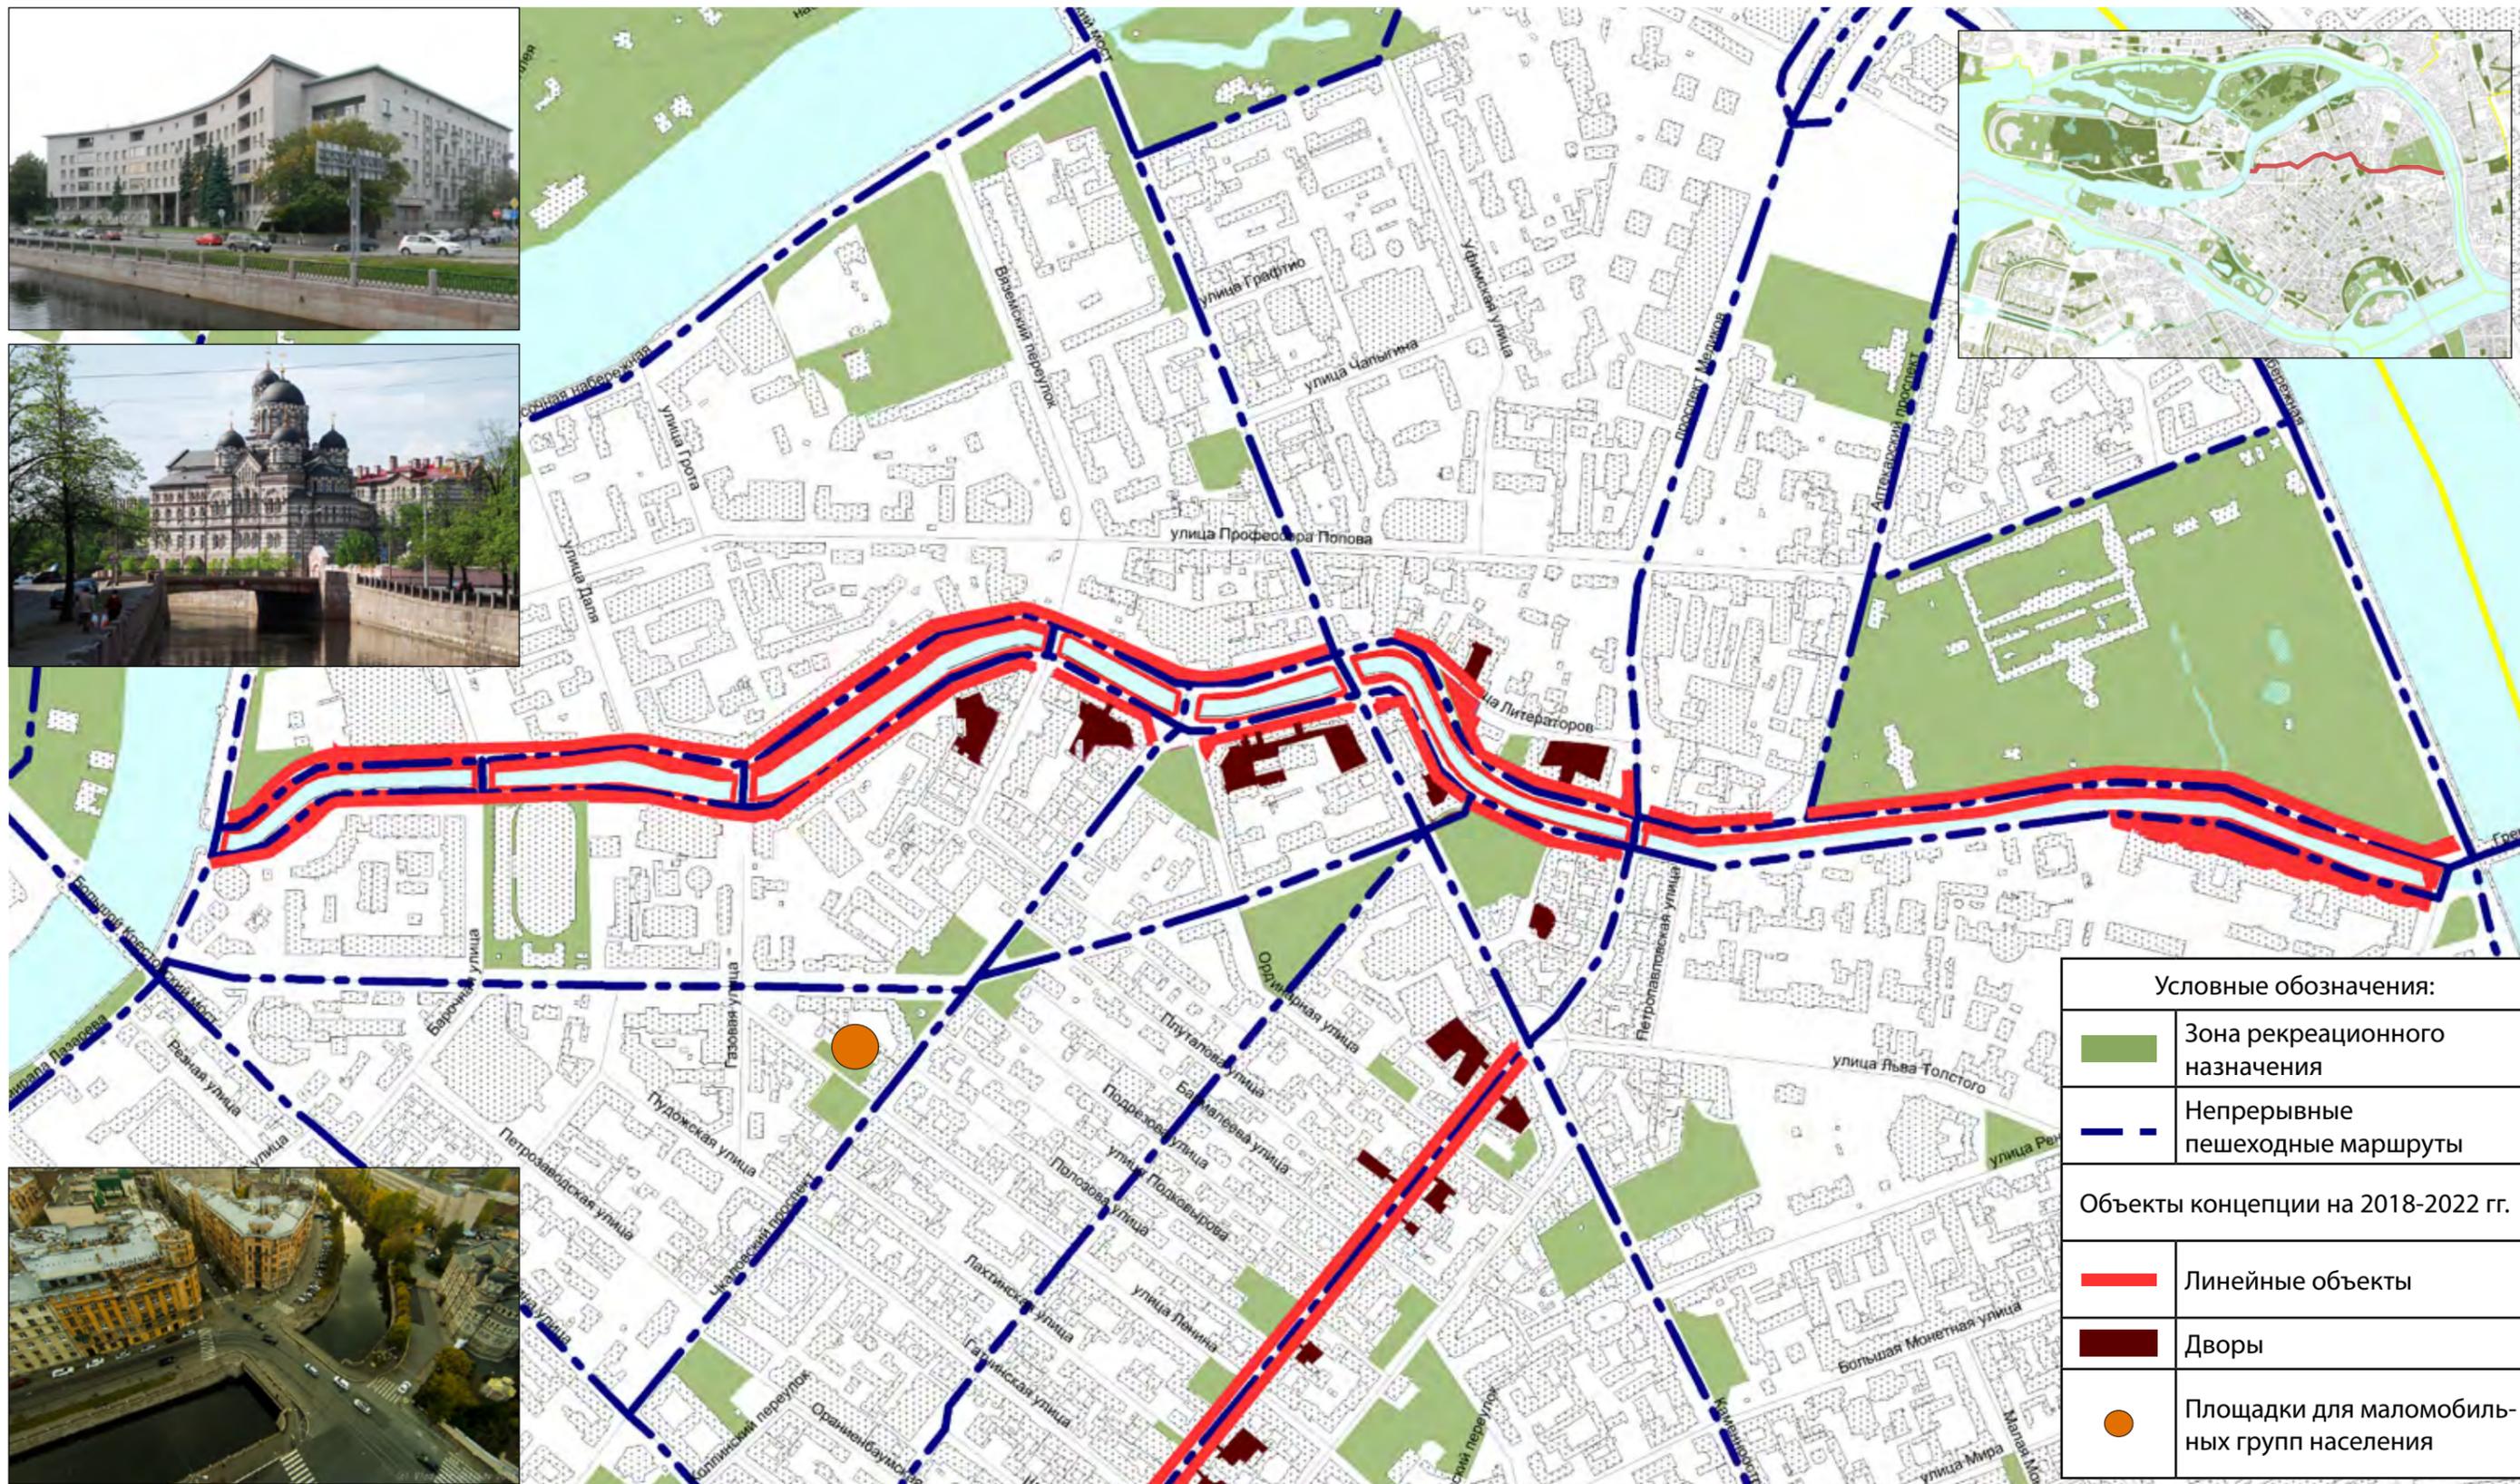

Петроградский район. Концепция благоустройства набережной реки Карповки

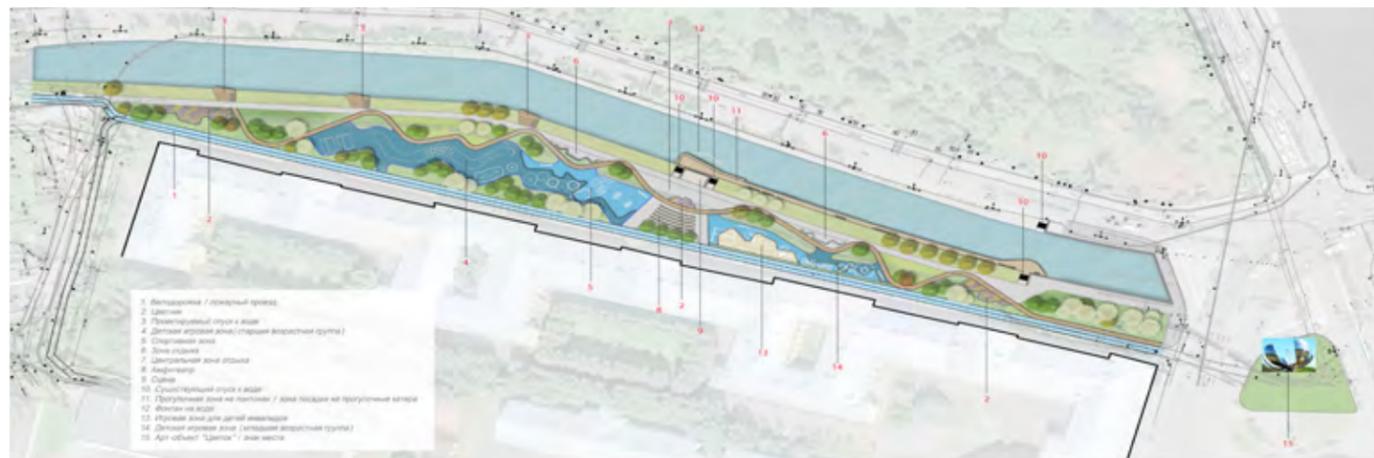




Петроградский район. Концепция благоустройства набережной реки Карповки




Петроградский район. Предложения по пешеходным пространствам и непрерывным пешеходным маршрутам




Петроградский район. Предложения по пешеходным пространствам и непрерывным пешеходным маршрутам

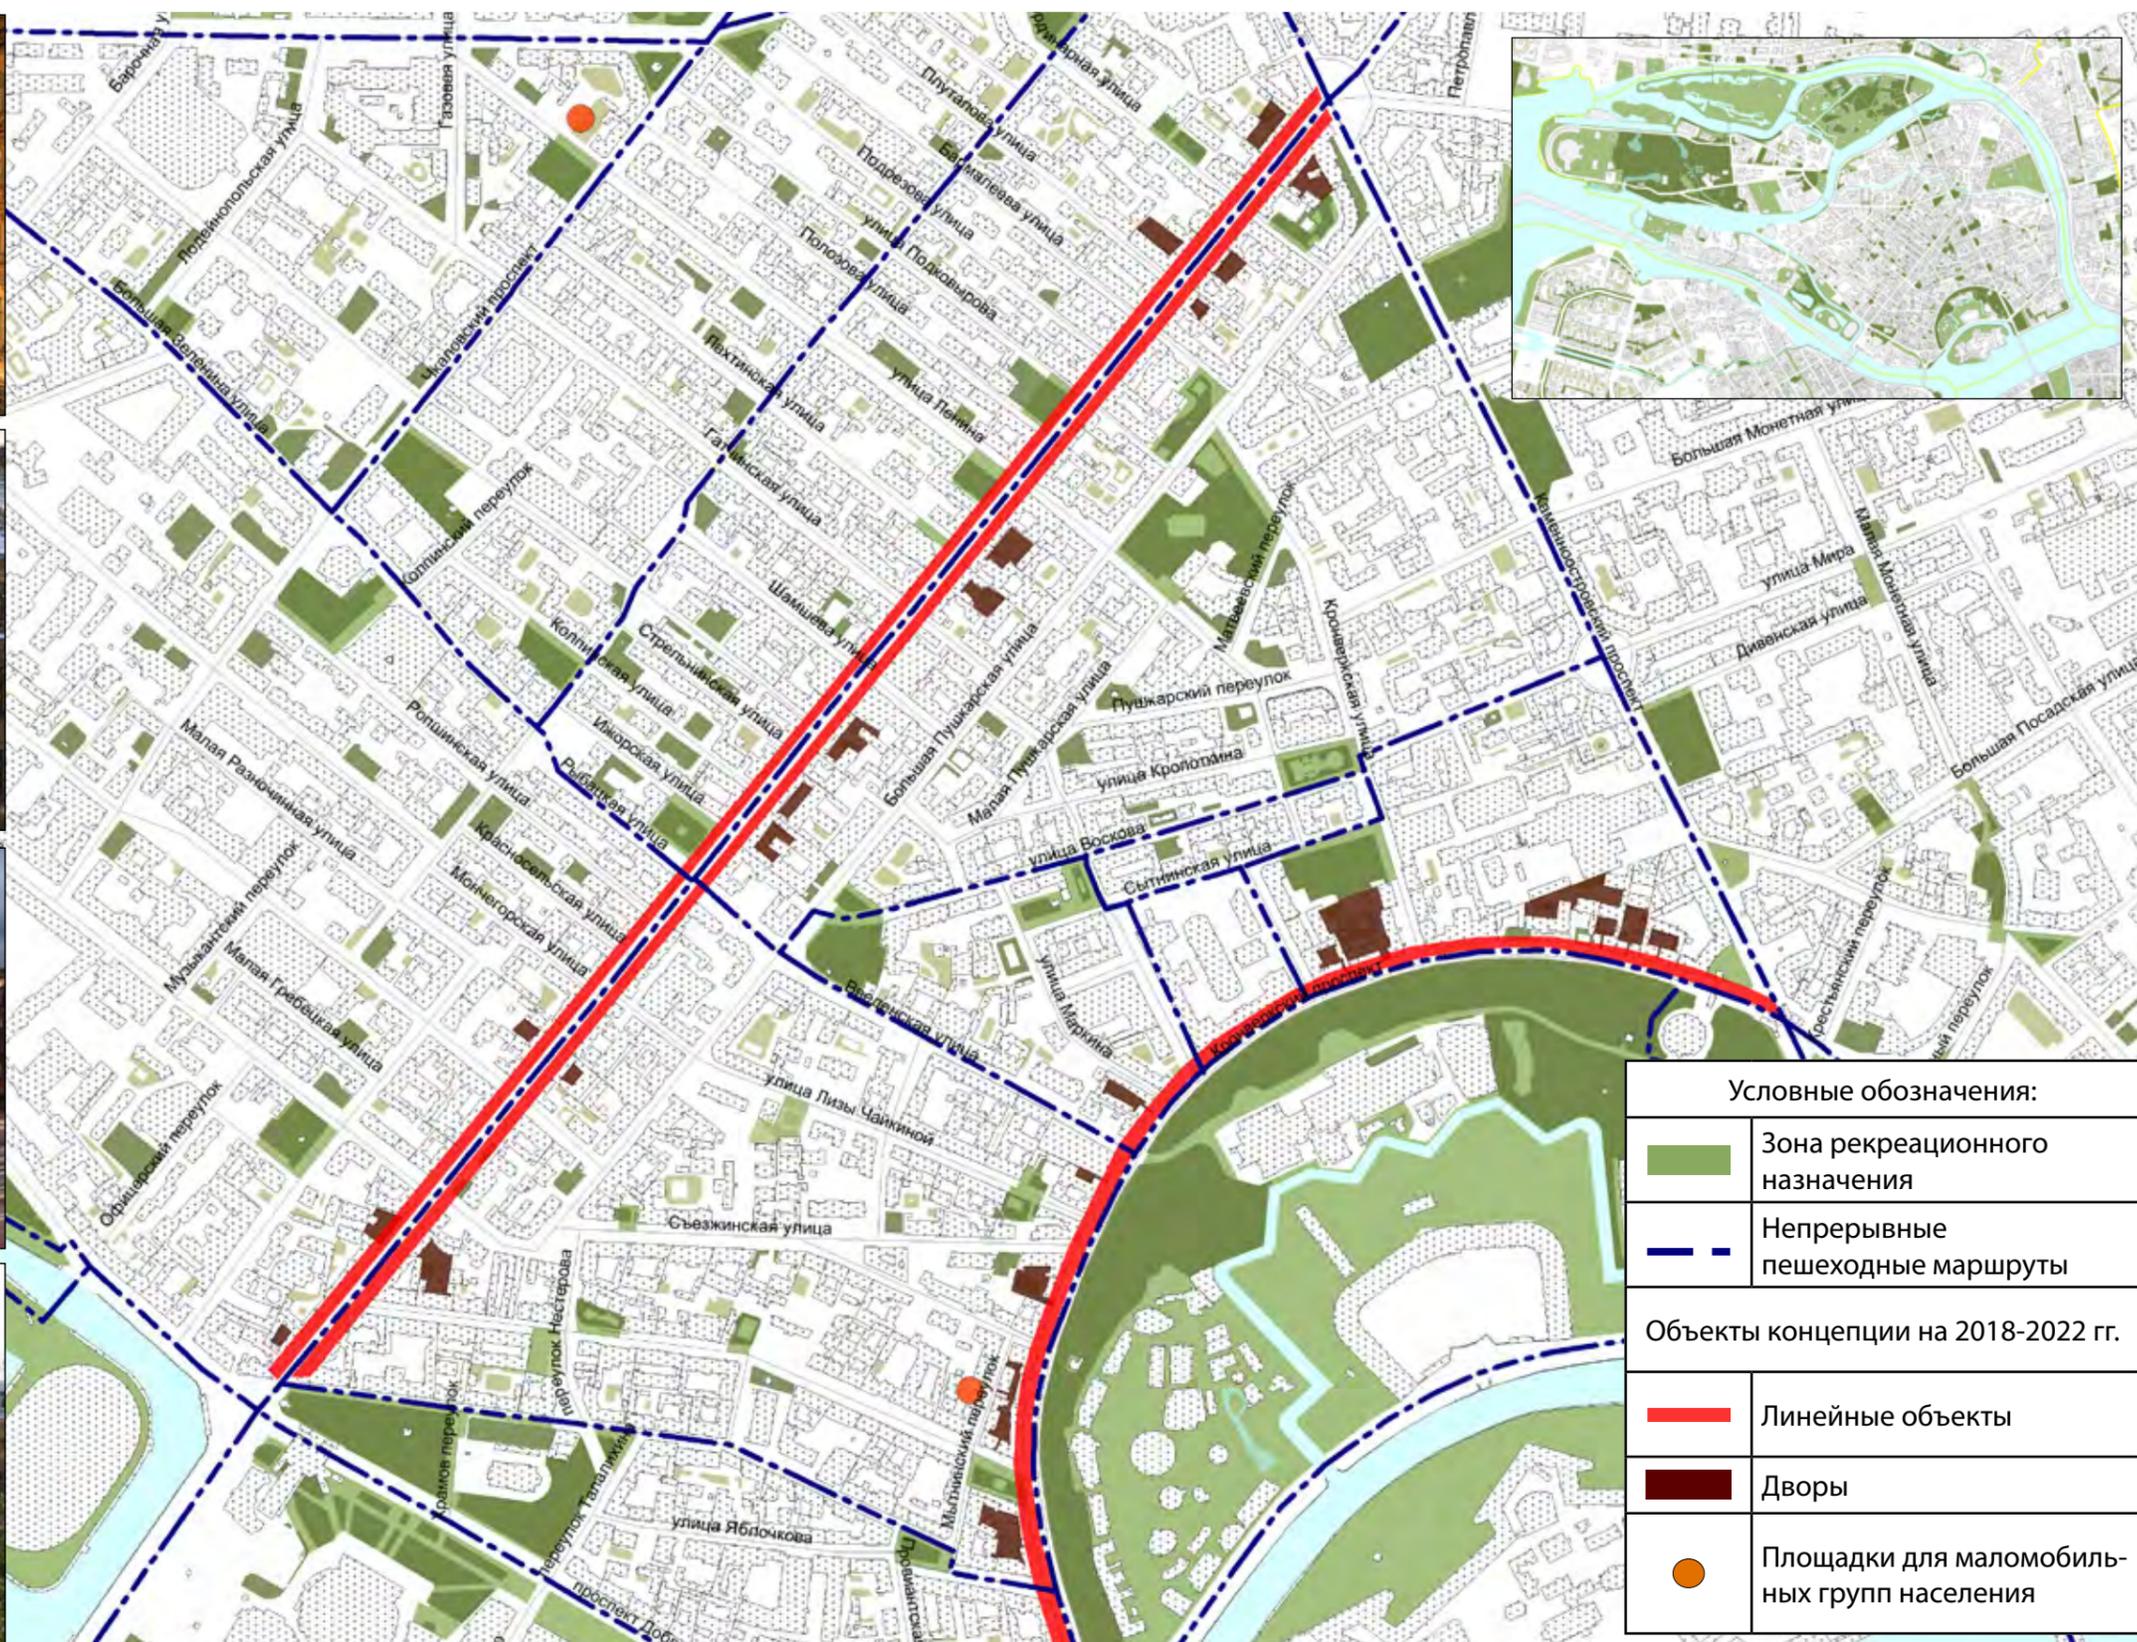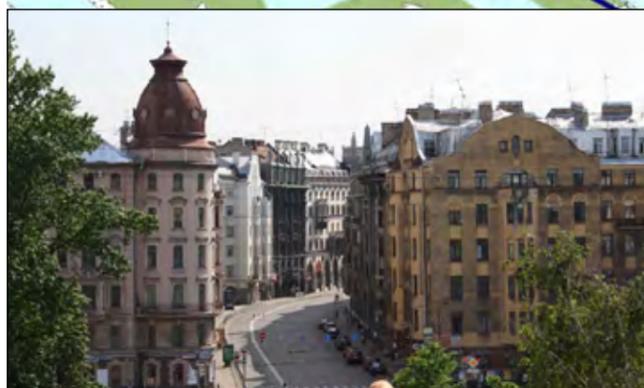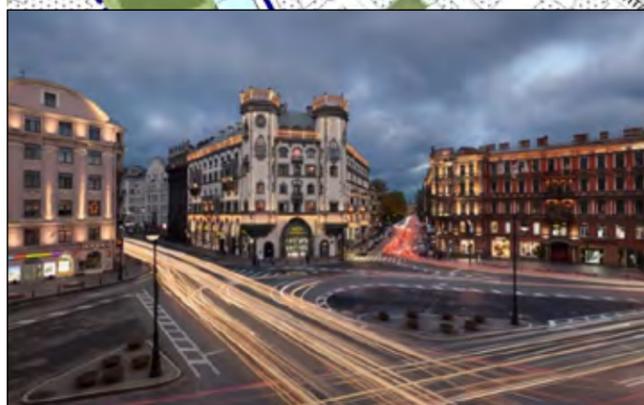


Адмиралтейский район. Предложения по пешеходным пространствам и непрерывным пешеходным маршрутам

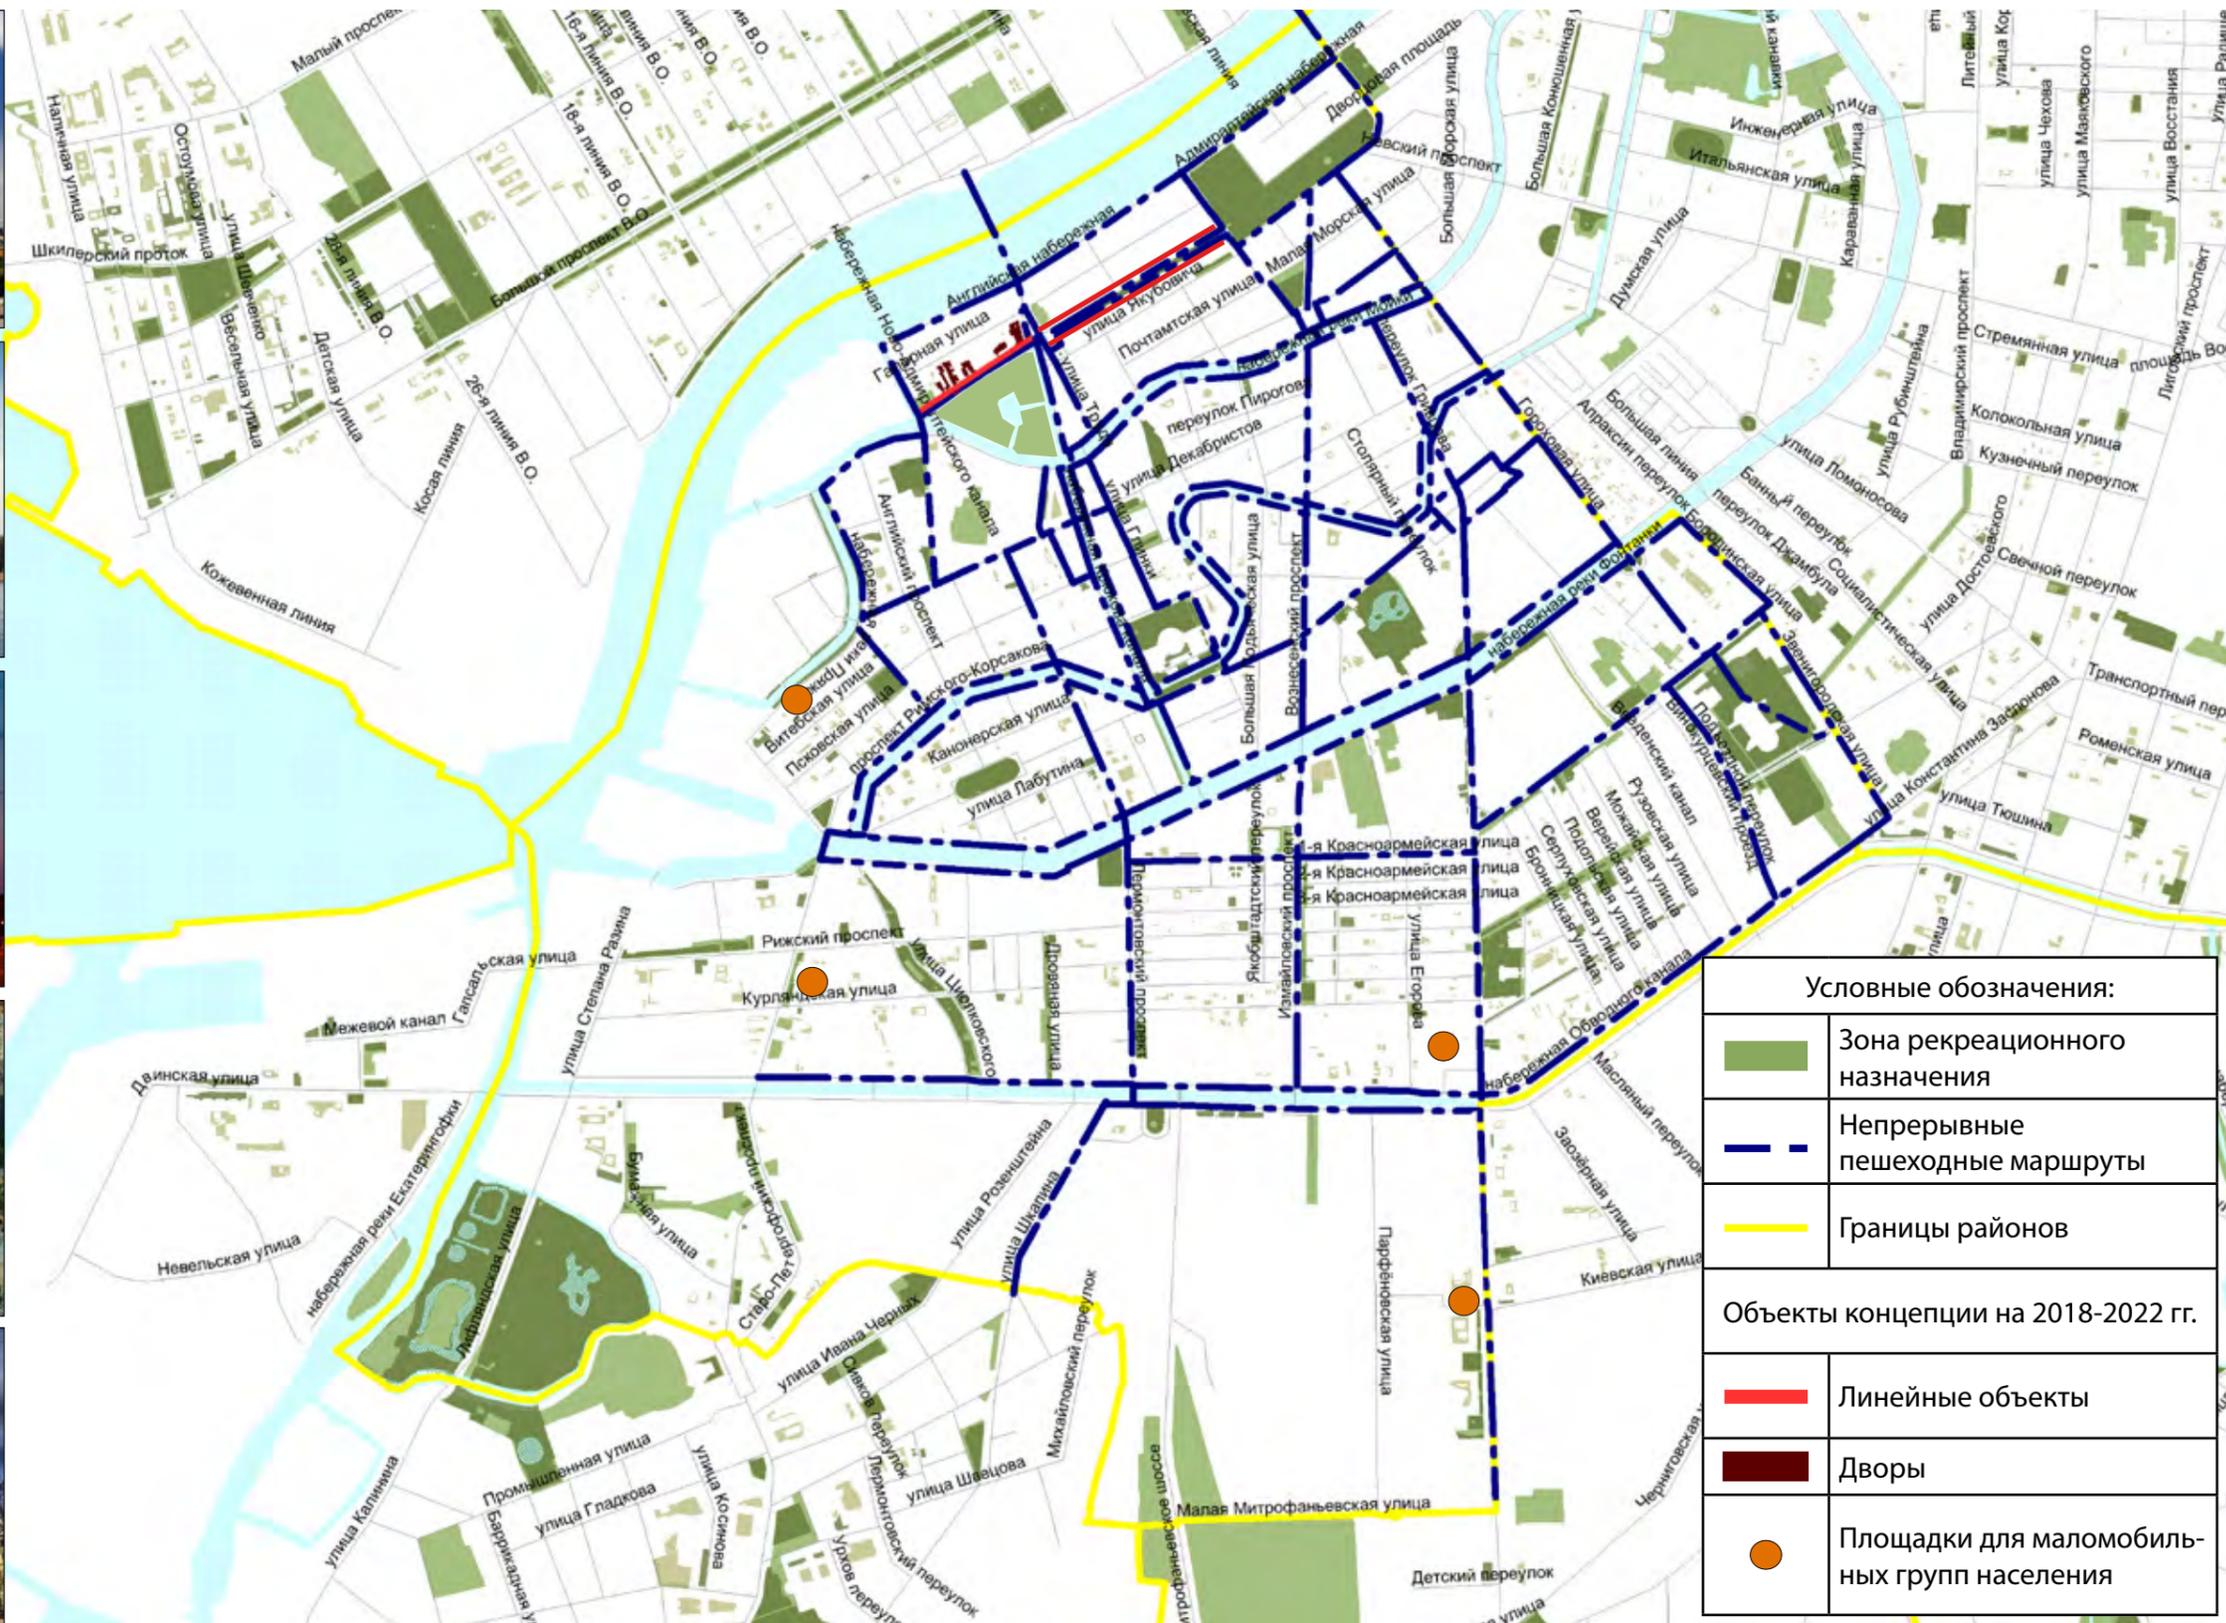



Адмиралтейский район. Предложения по пешеходным пространствам и непрерывным пешеходным маршрутам

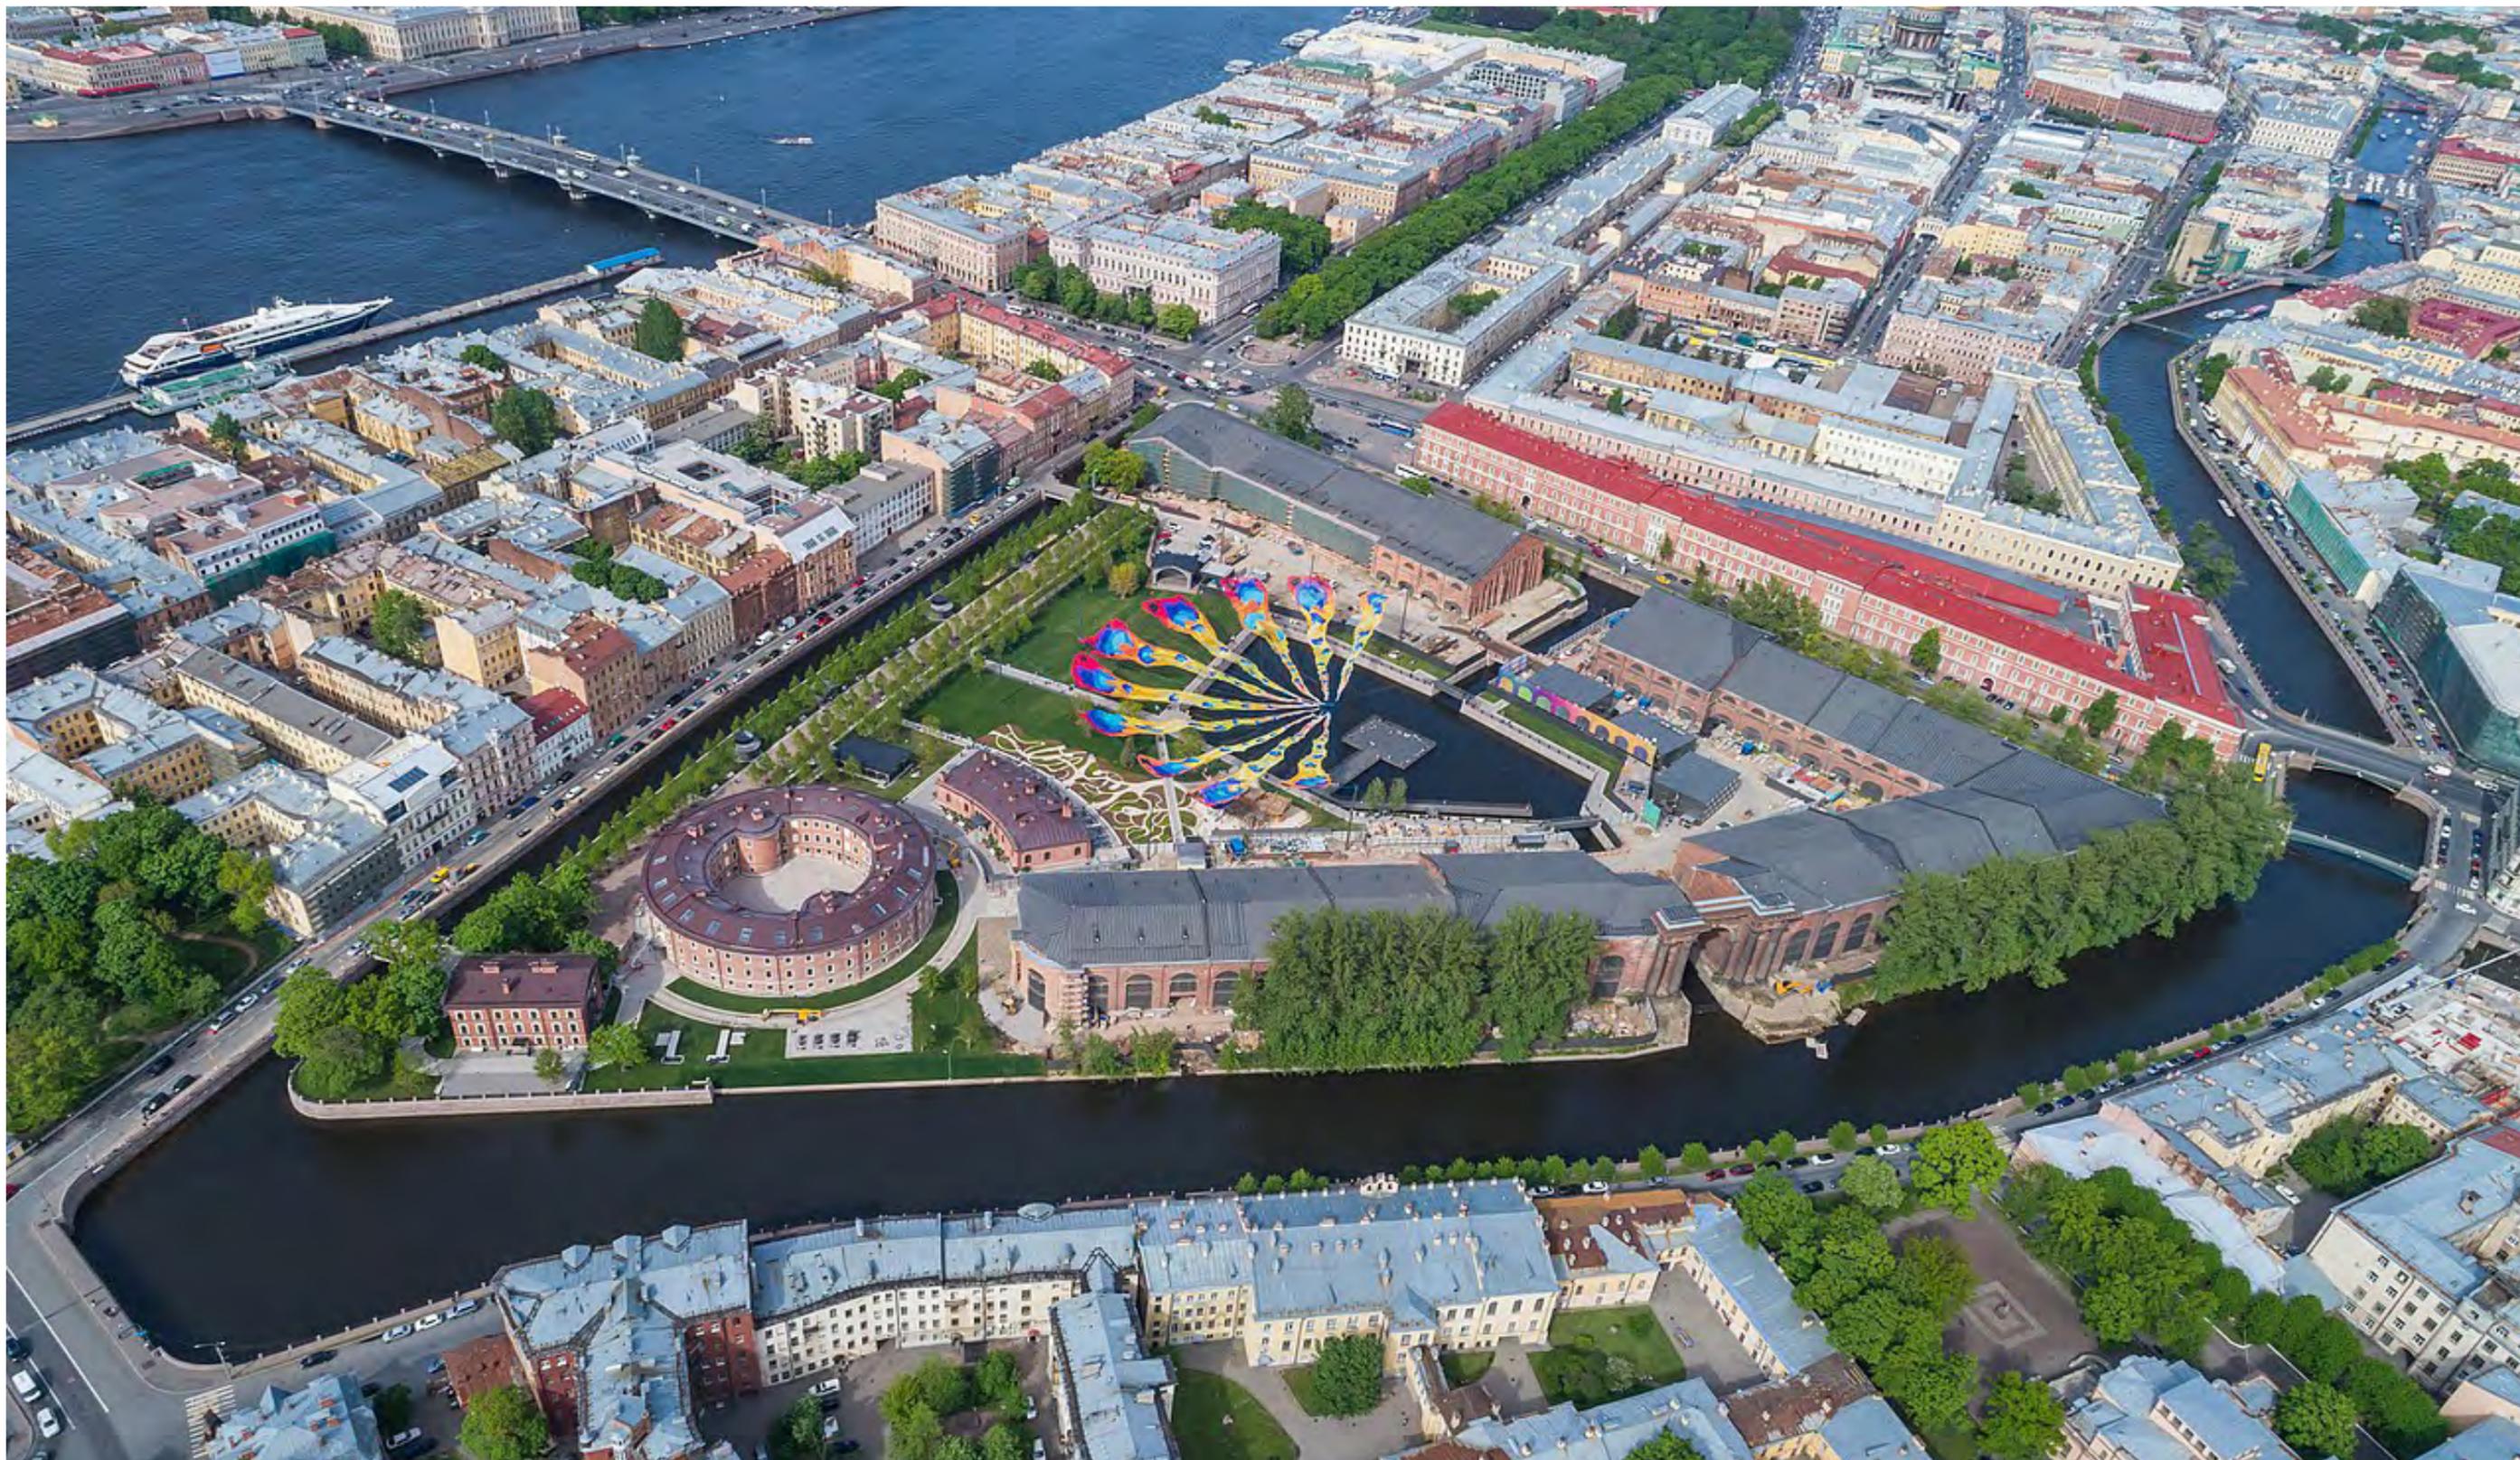



Адмиралтейский район. Предложения по пешеходным пространствам и непрерывным пешеходным маршрутам

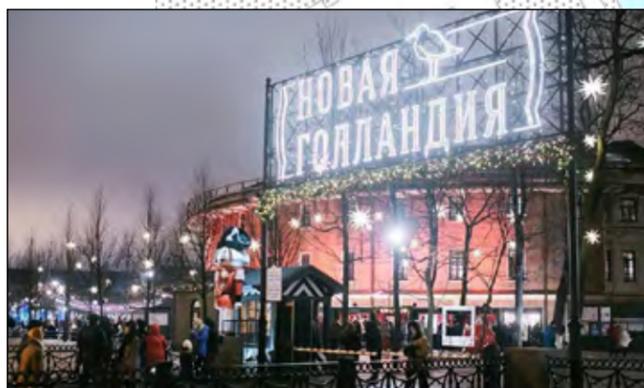

Василеостровский район. Предложения по пешеходным пространствам и непрерывным пешеходным маршрутам

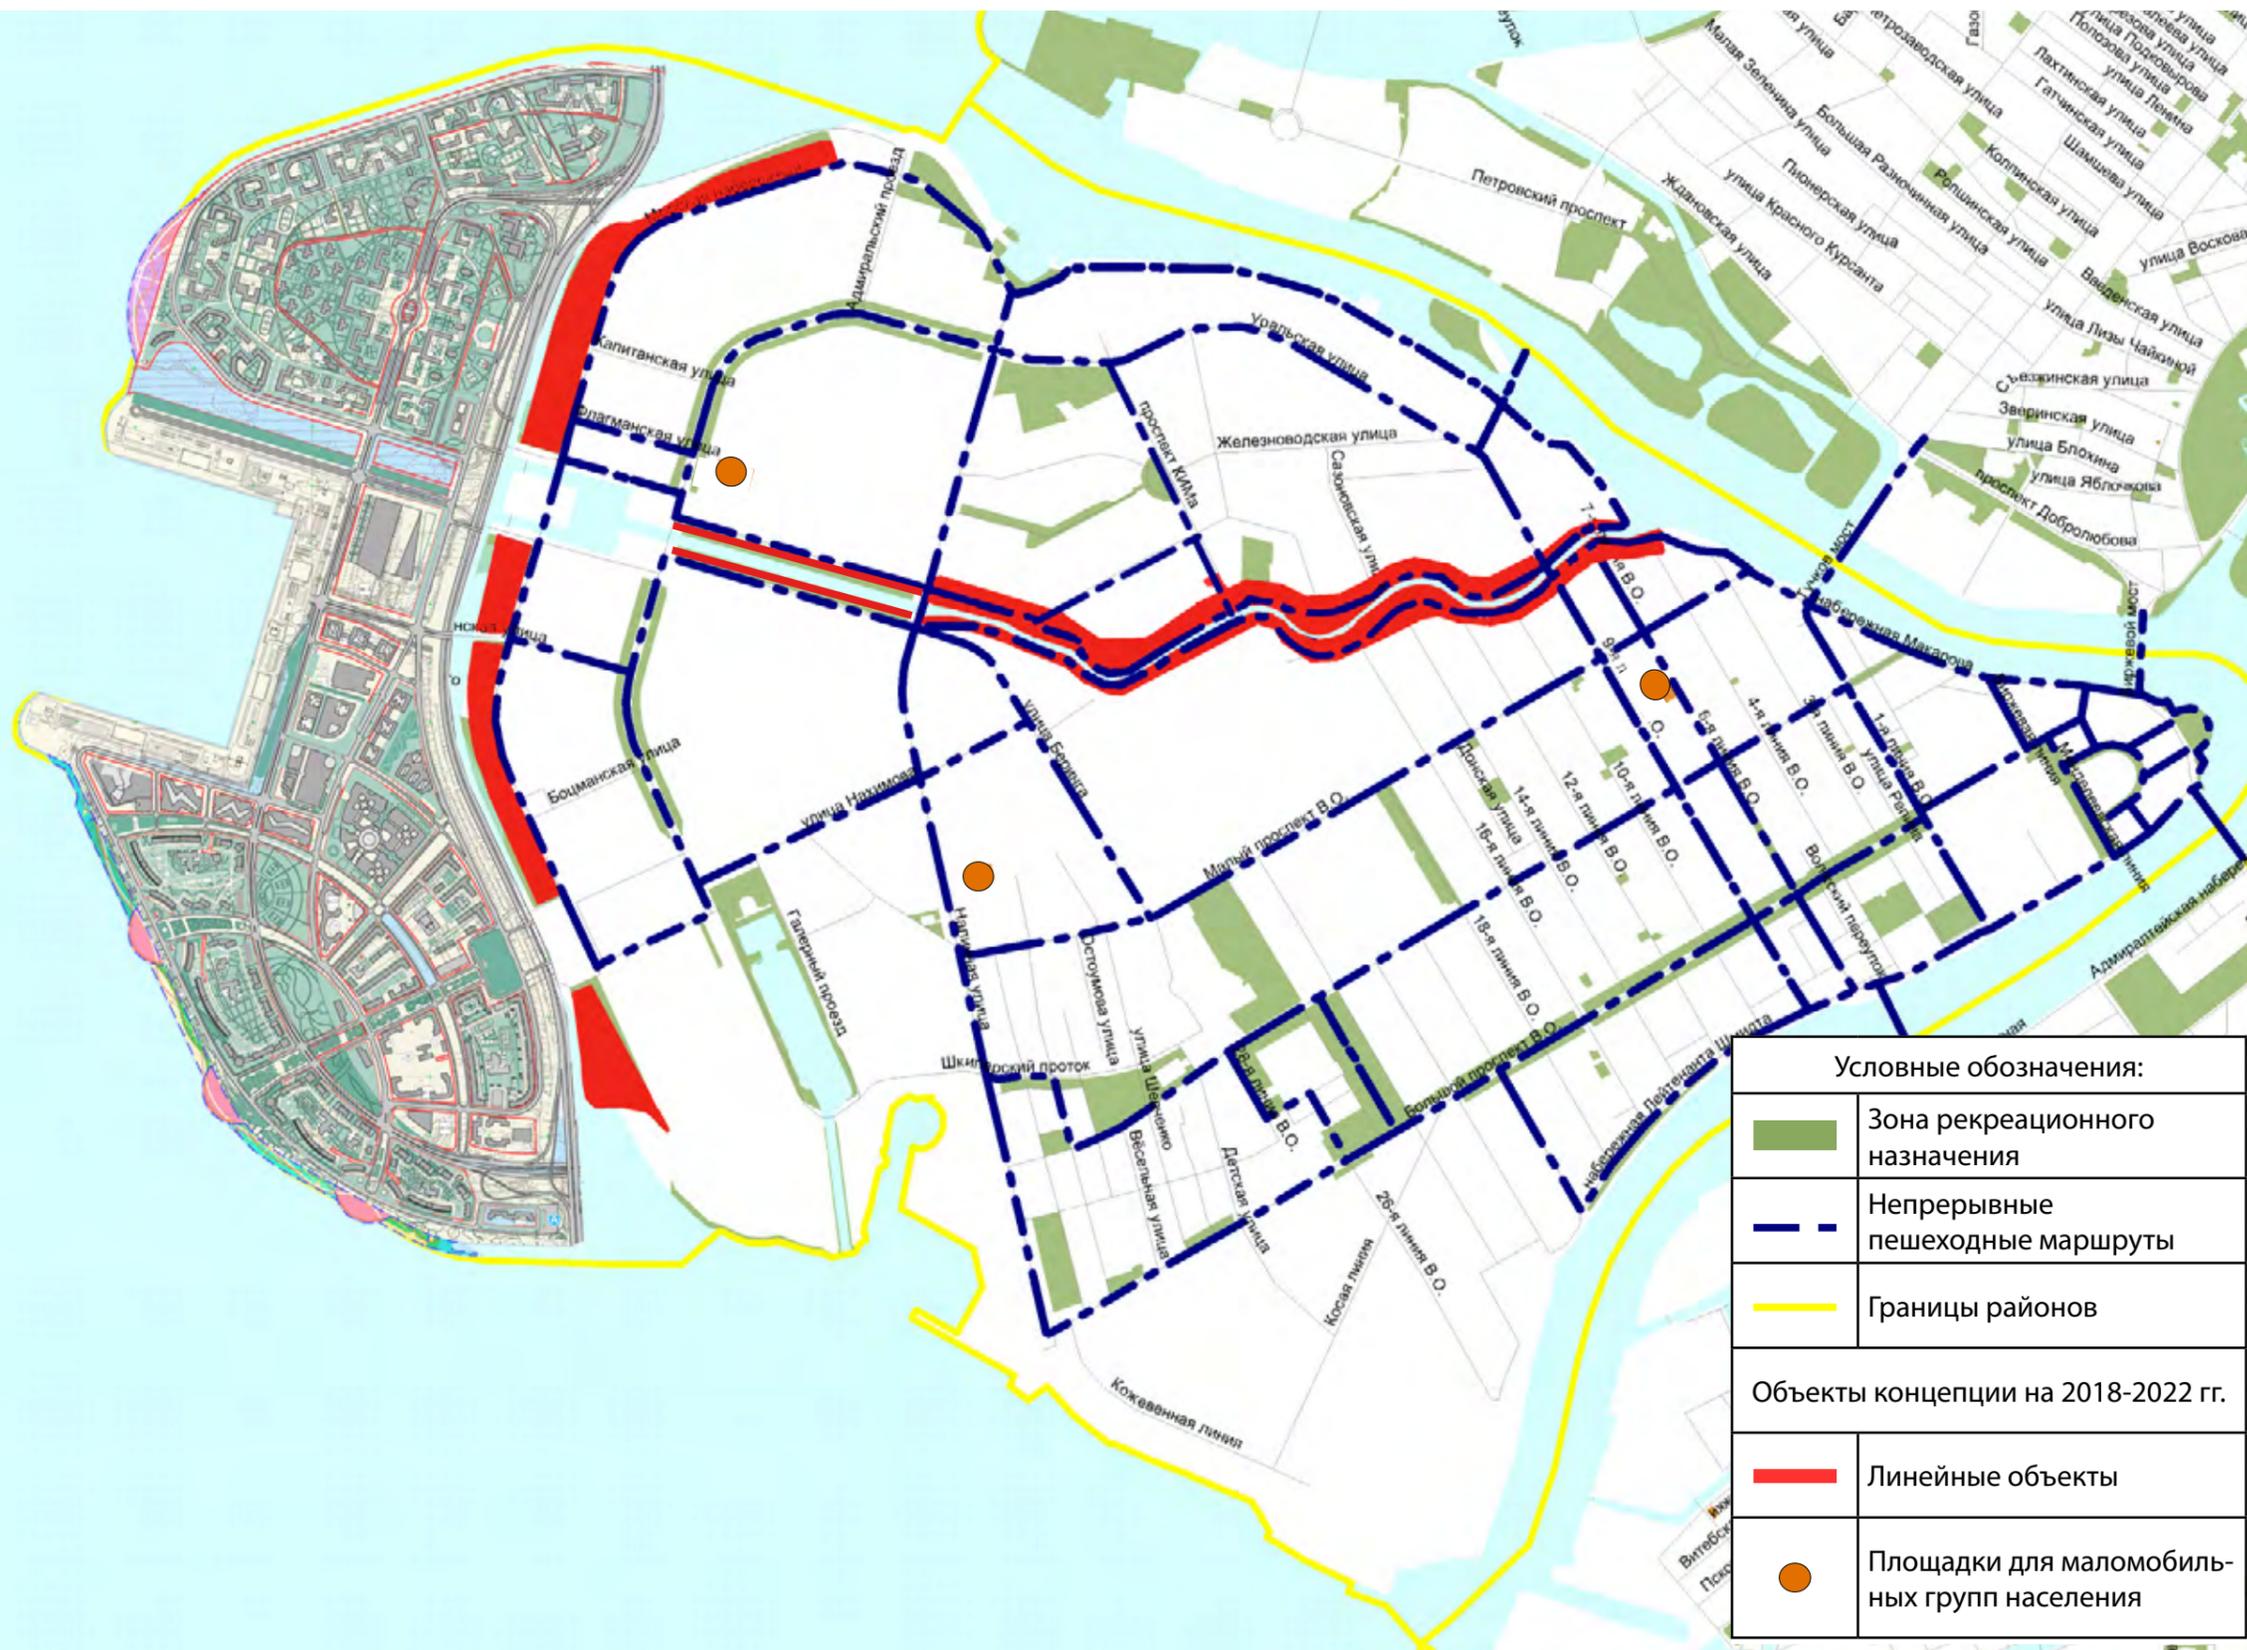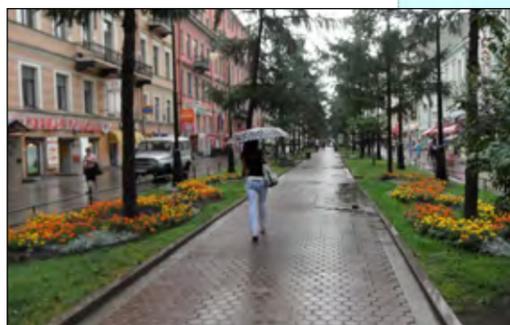


Василеостровский район. Концепция благоустройства набережной «Морской фасад»

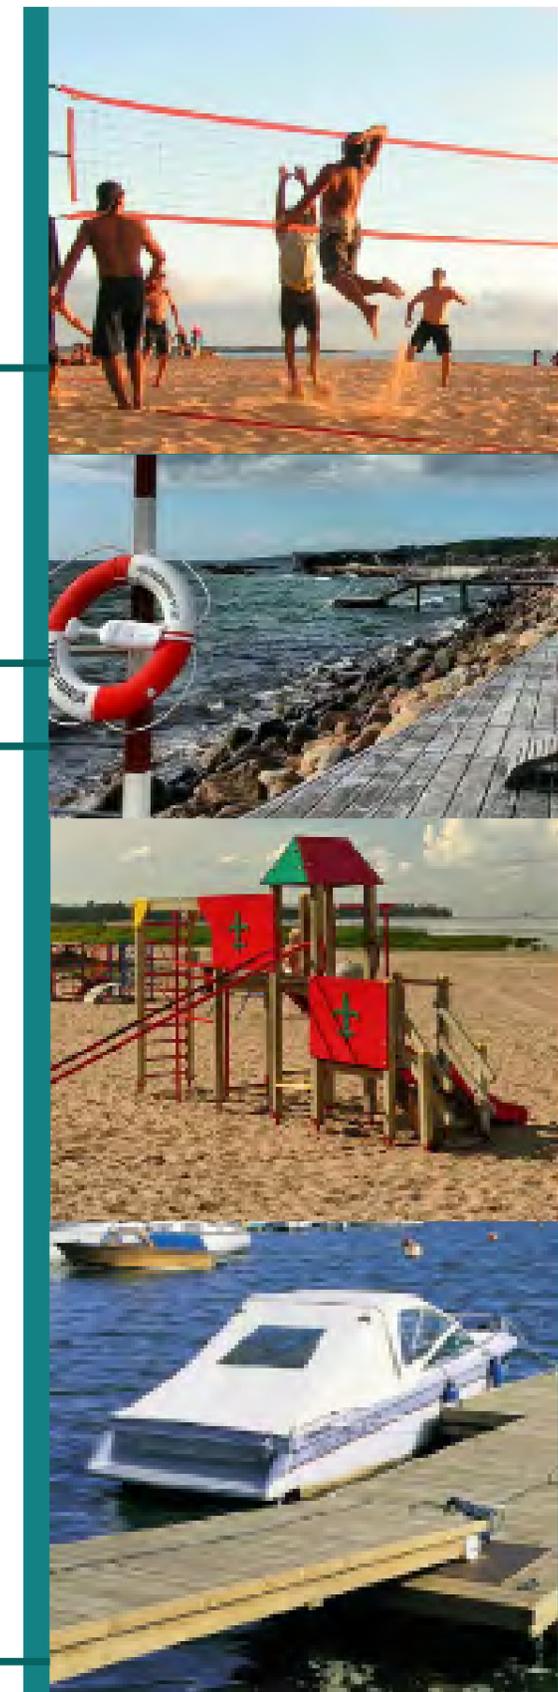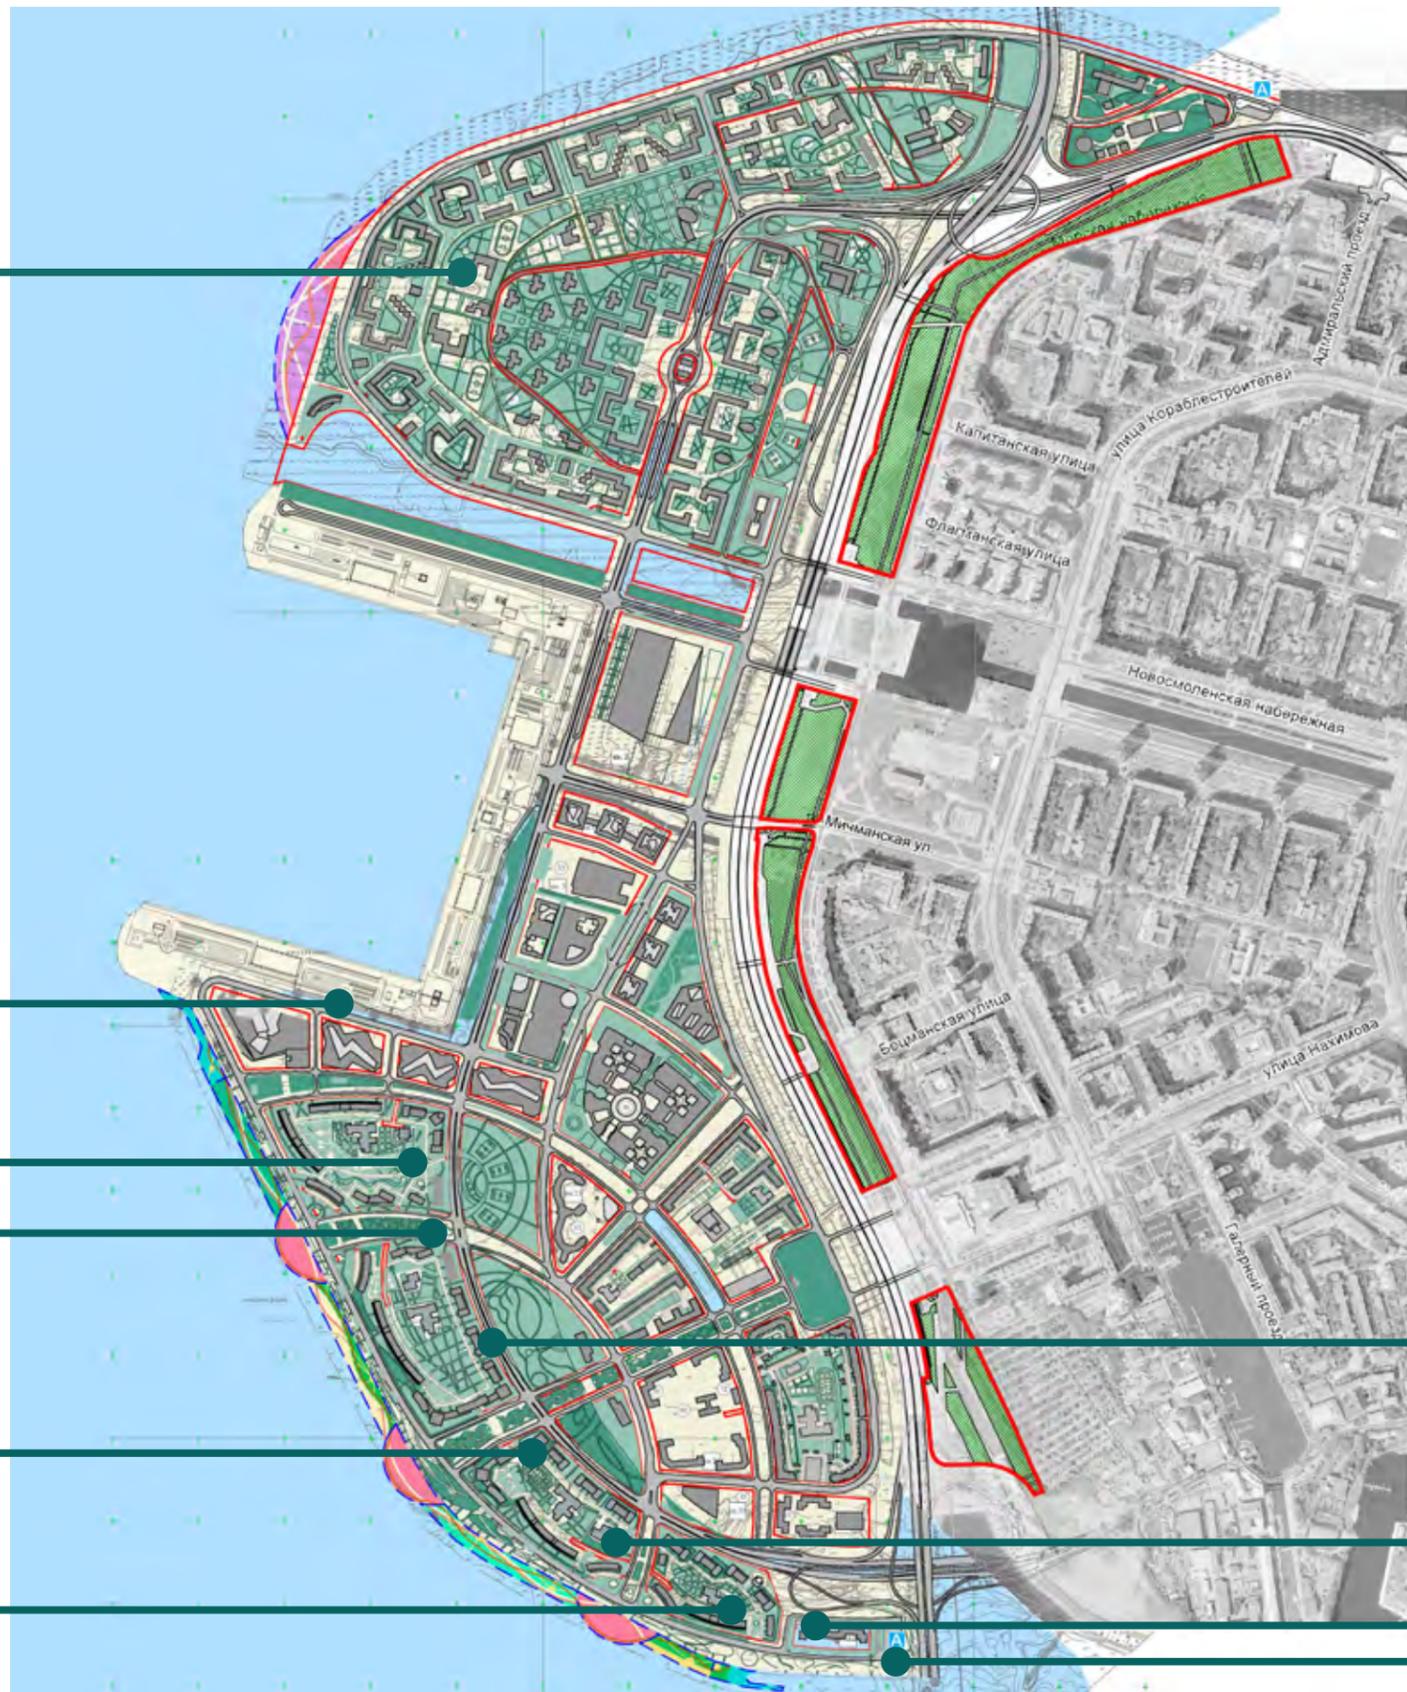

Результаты социологических опросов жителей. Улучшения для Смоленки.

Какие улучшения наиболее необходимы району Смоленка?

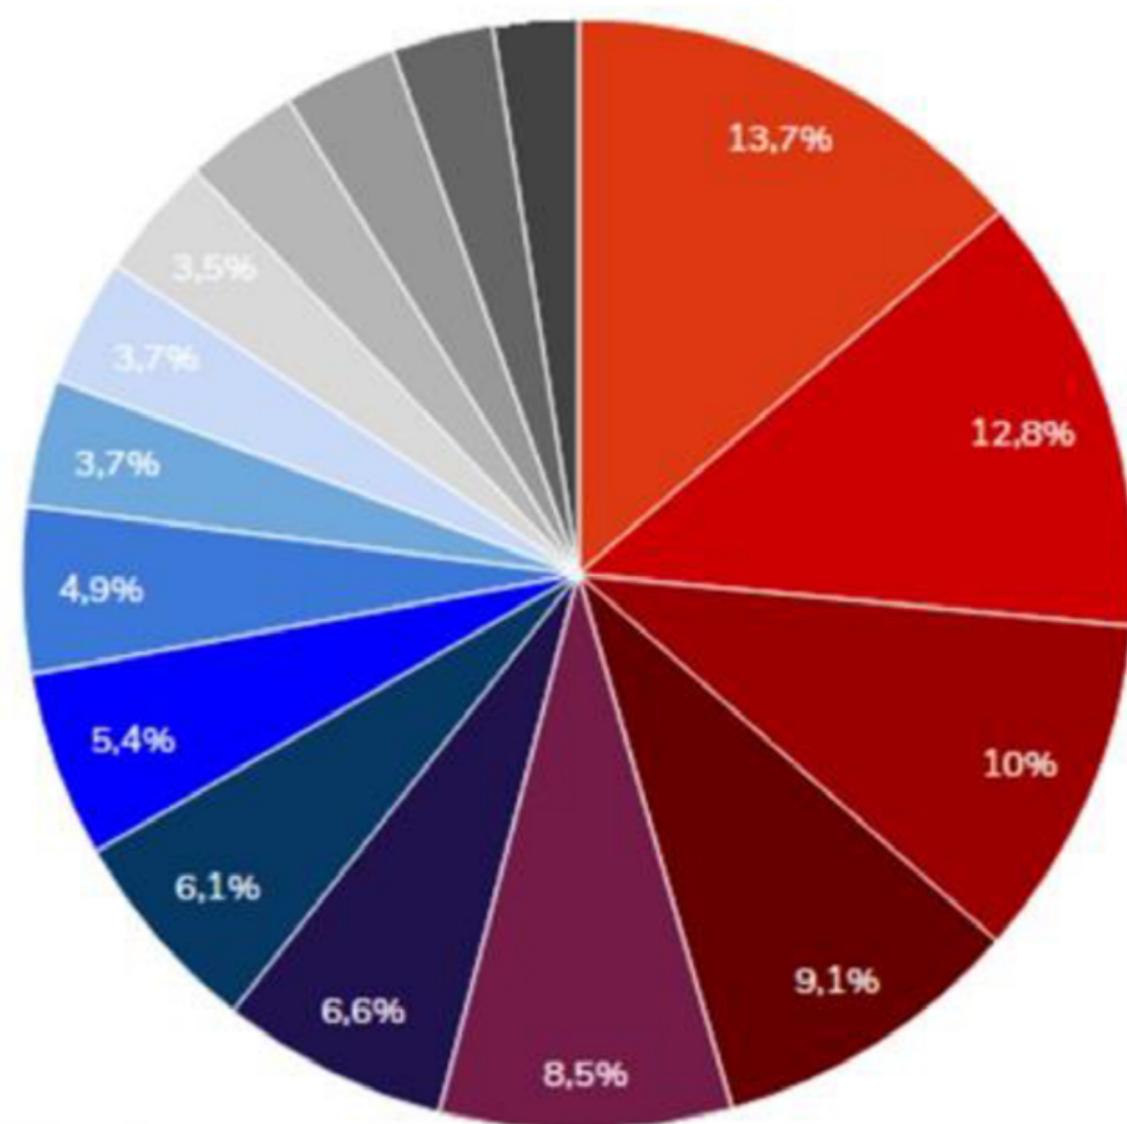

% от общего количества ответов



1. Благоустроить пляжи и береговую линию, обеспечить выход к морю
2. Благоустроить набережную Смоленки на всём её протяжении
3. Принимать меры по сохранению благоприятной экол. обстановки
4. Обеспечить удобную и безопасную среду для пешеходов и ММГ
5. Вернуть рекреационную функцию Морской набережной
6. Сделать второй съезд с ЗСД за Шкип. протоком
7. Возобновить занятия и обучение водным видам спорта
8. Создавать новые площадки для событий, досуга, встреч горожан
9. Решать проблему стихийной парковки во дворах
10. Принимать меры по решению проблемы пробок
11. Построить площадку или рампу для активных видов спорта
12. Создавать новые культурные учреждения в шаговой доступности
13. Построить больше разнообр. дет. площадок для разных возрастов
14. Создавать больше учреждений соц. инфраструктуры в районе
15. Создать место для общения с соседями
16. Построить спортивную площадку

Я не вижу необходимости что-то улучшать на Смоленке – 2 человека из 448 опрошенных


vk.com/parksmolenka

анкета: goo.gl/tlxOP7


Василеостровский район. Концепция благоустройства Новосмоленской набережной

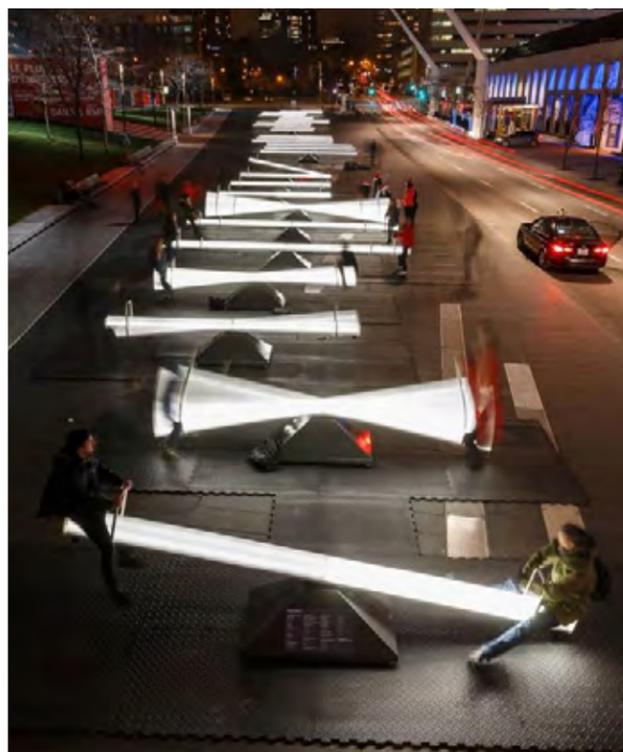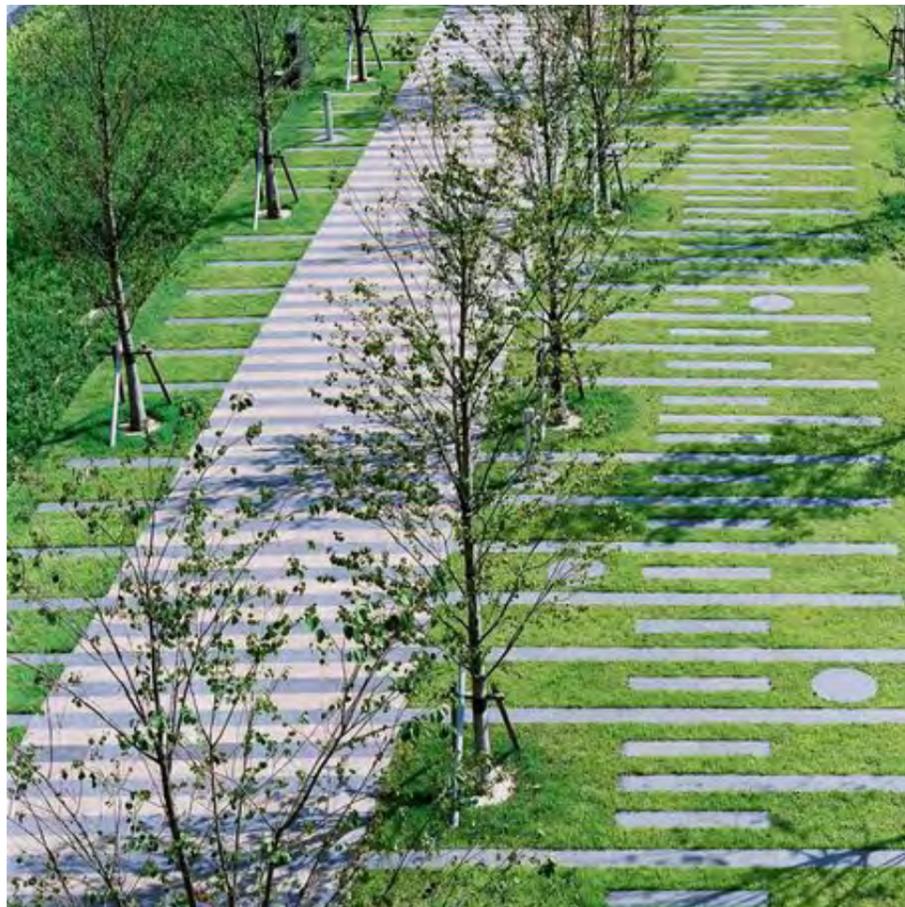


Центральный район. Предложения по пешеходным пространствам и непрерывным пешеходным маршрутам

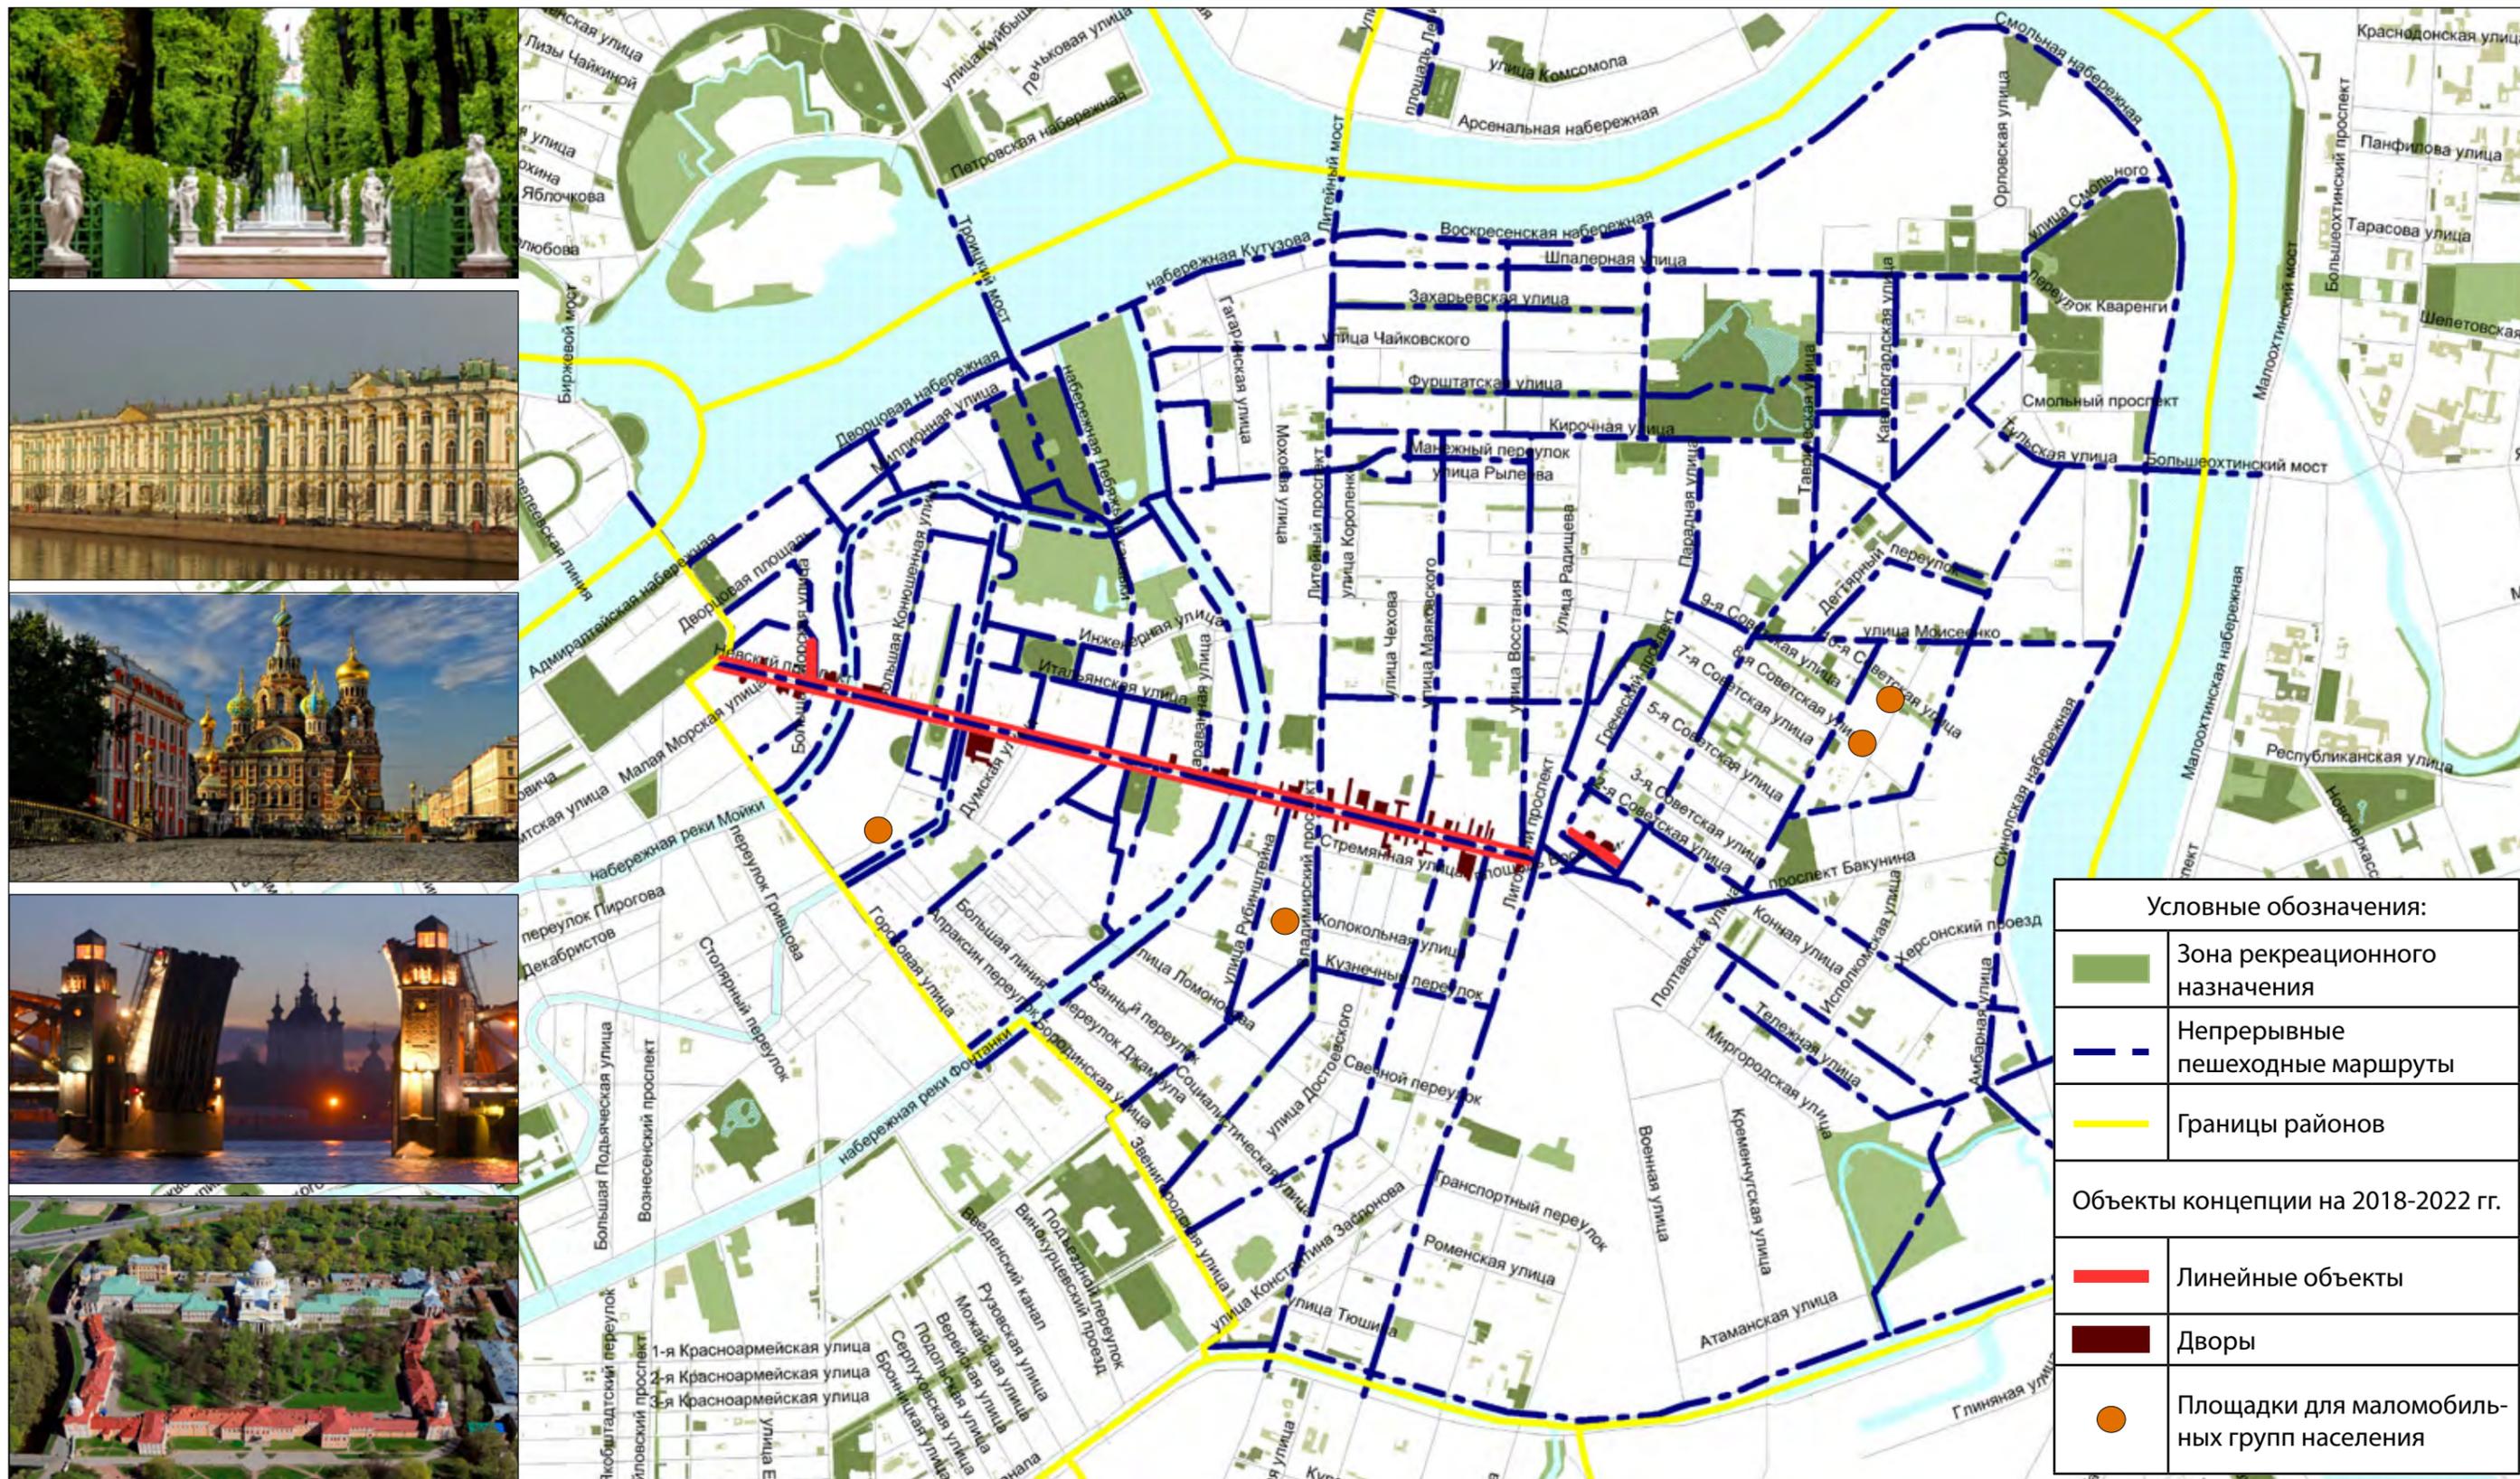

Эстетический регламент Невского проспекта

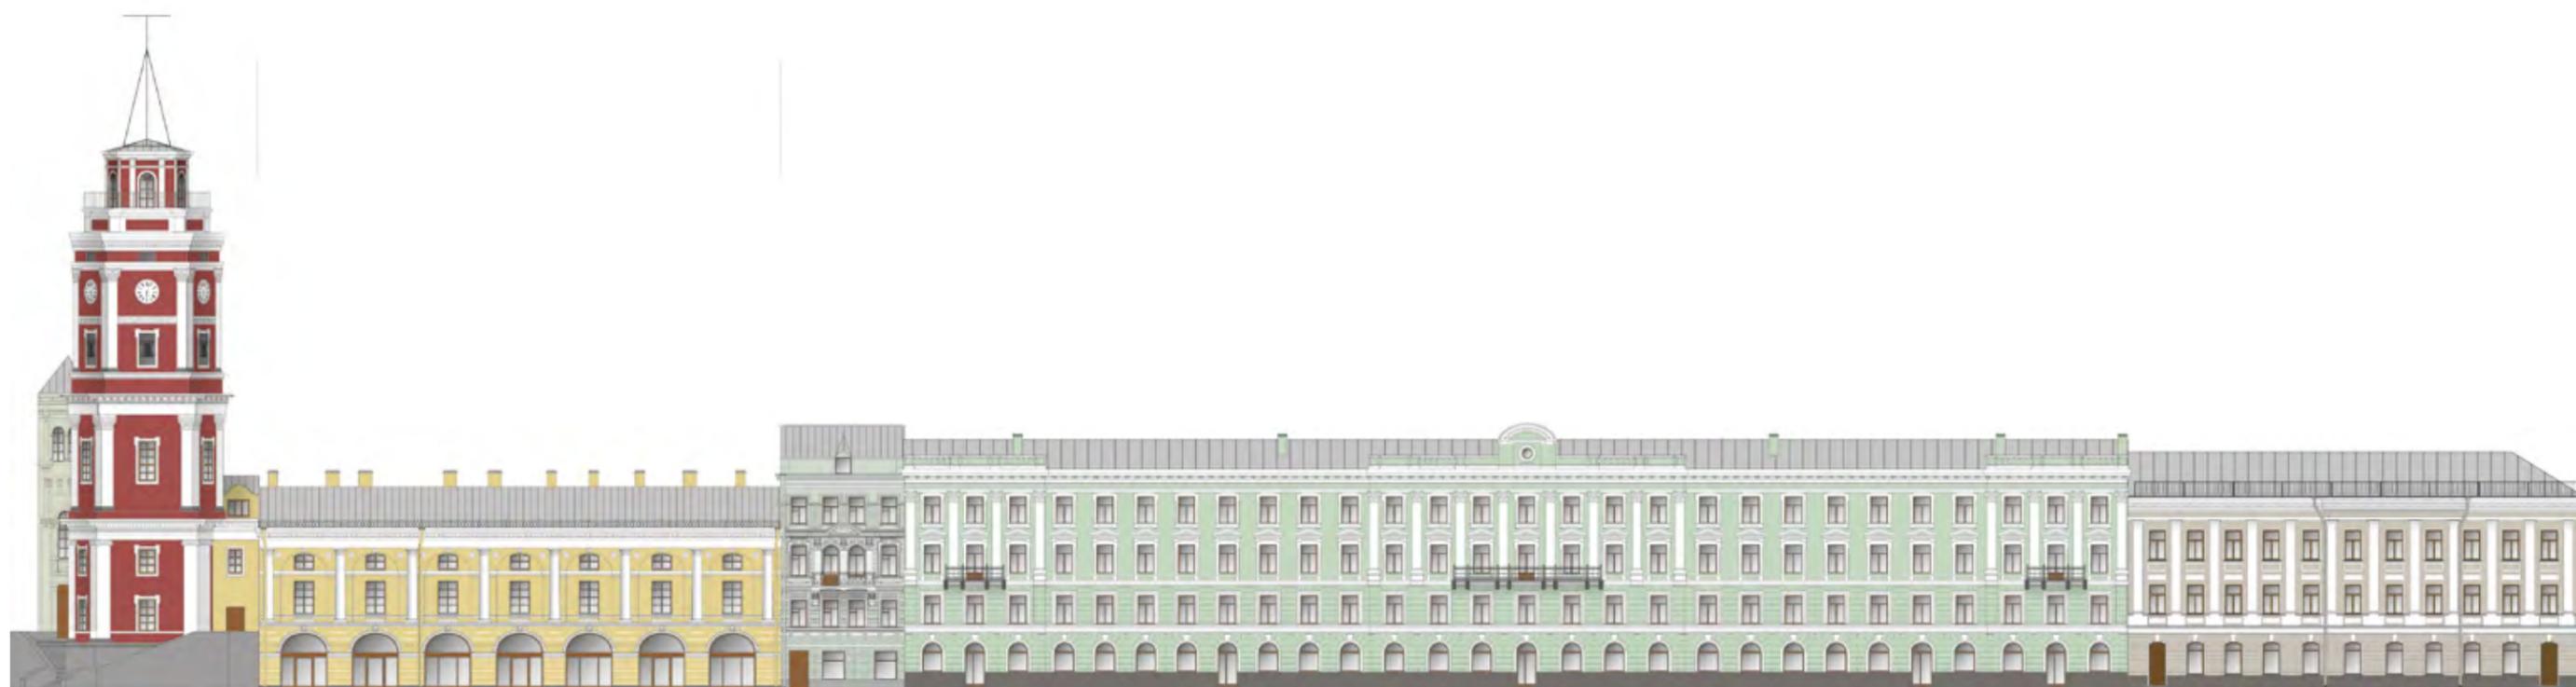

Центральный район. Проект благоустройства территории 1-ой Советской улицы

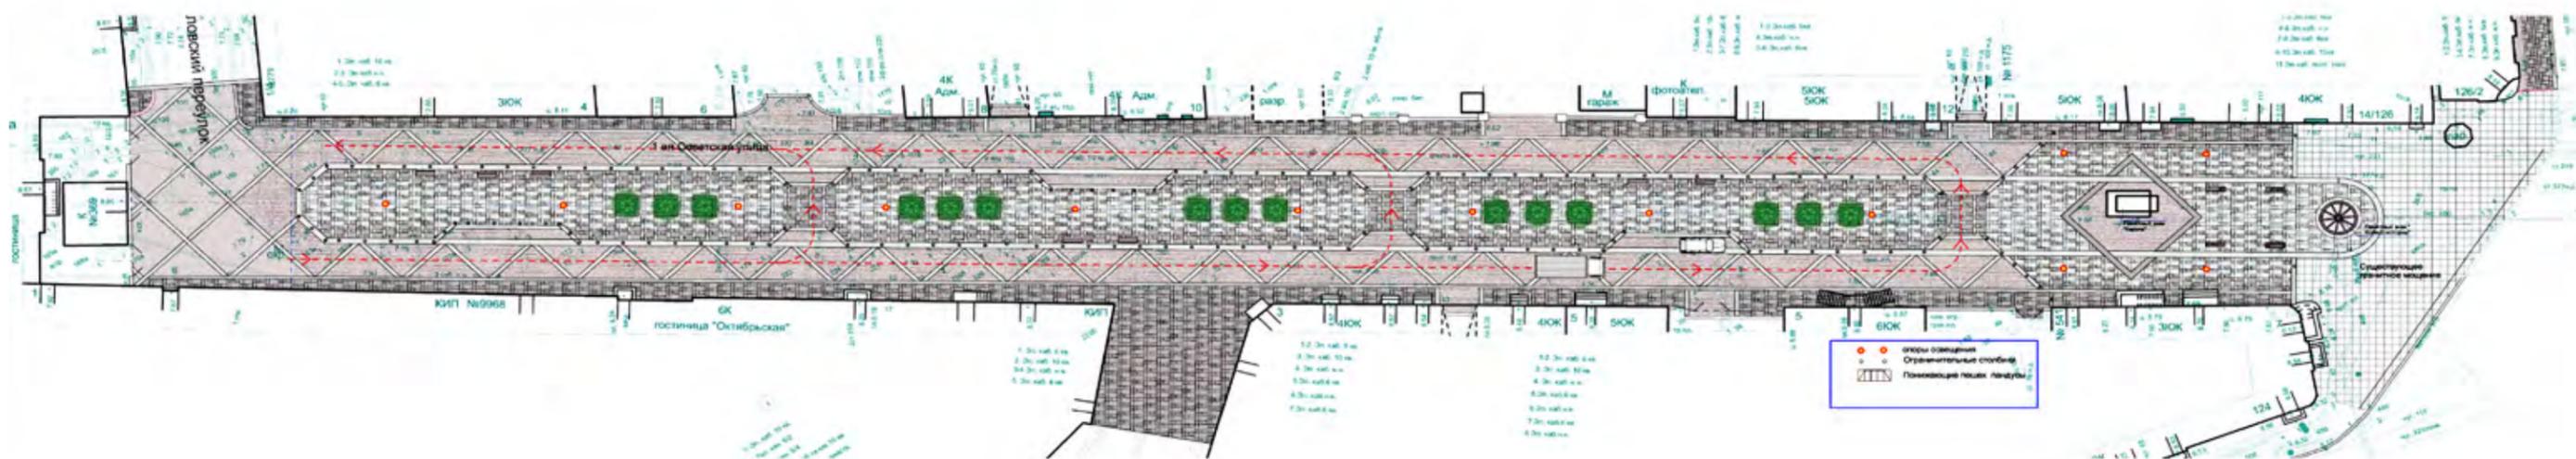


КОНЦЕПЦИЯ ПЕШЕХОДНЫХ ПРОСТРАНСТВ И НЕПРЕРЫВНЫХ ПЕШЕХОДНЫХ МАРШРУТОВ

(ФОРМИРОВАНИЕ КОМФОРТНОЙ ГОРОДСКОЙ СРЕДЫ)

Центральный район. 1-ая Советская улица




Центральный район. Проект благоустройства территории Большой Морской улицы от Невского проспекта до Арки Главного штаба

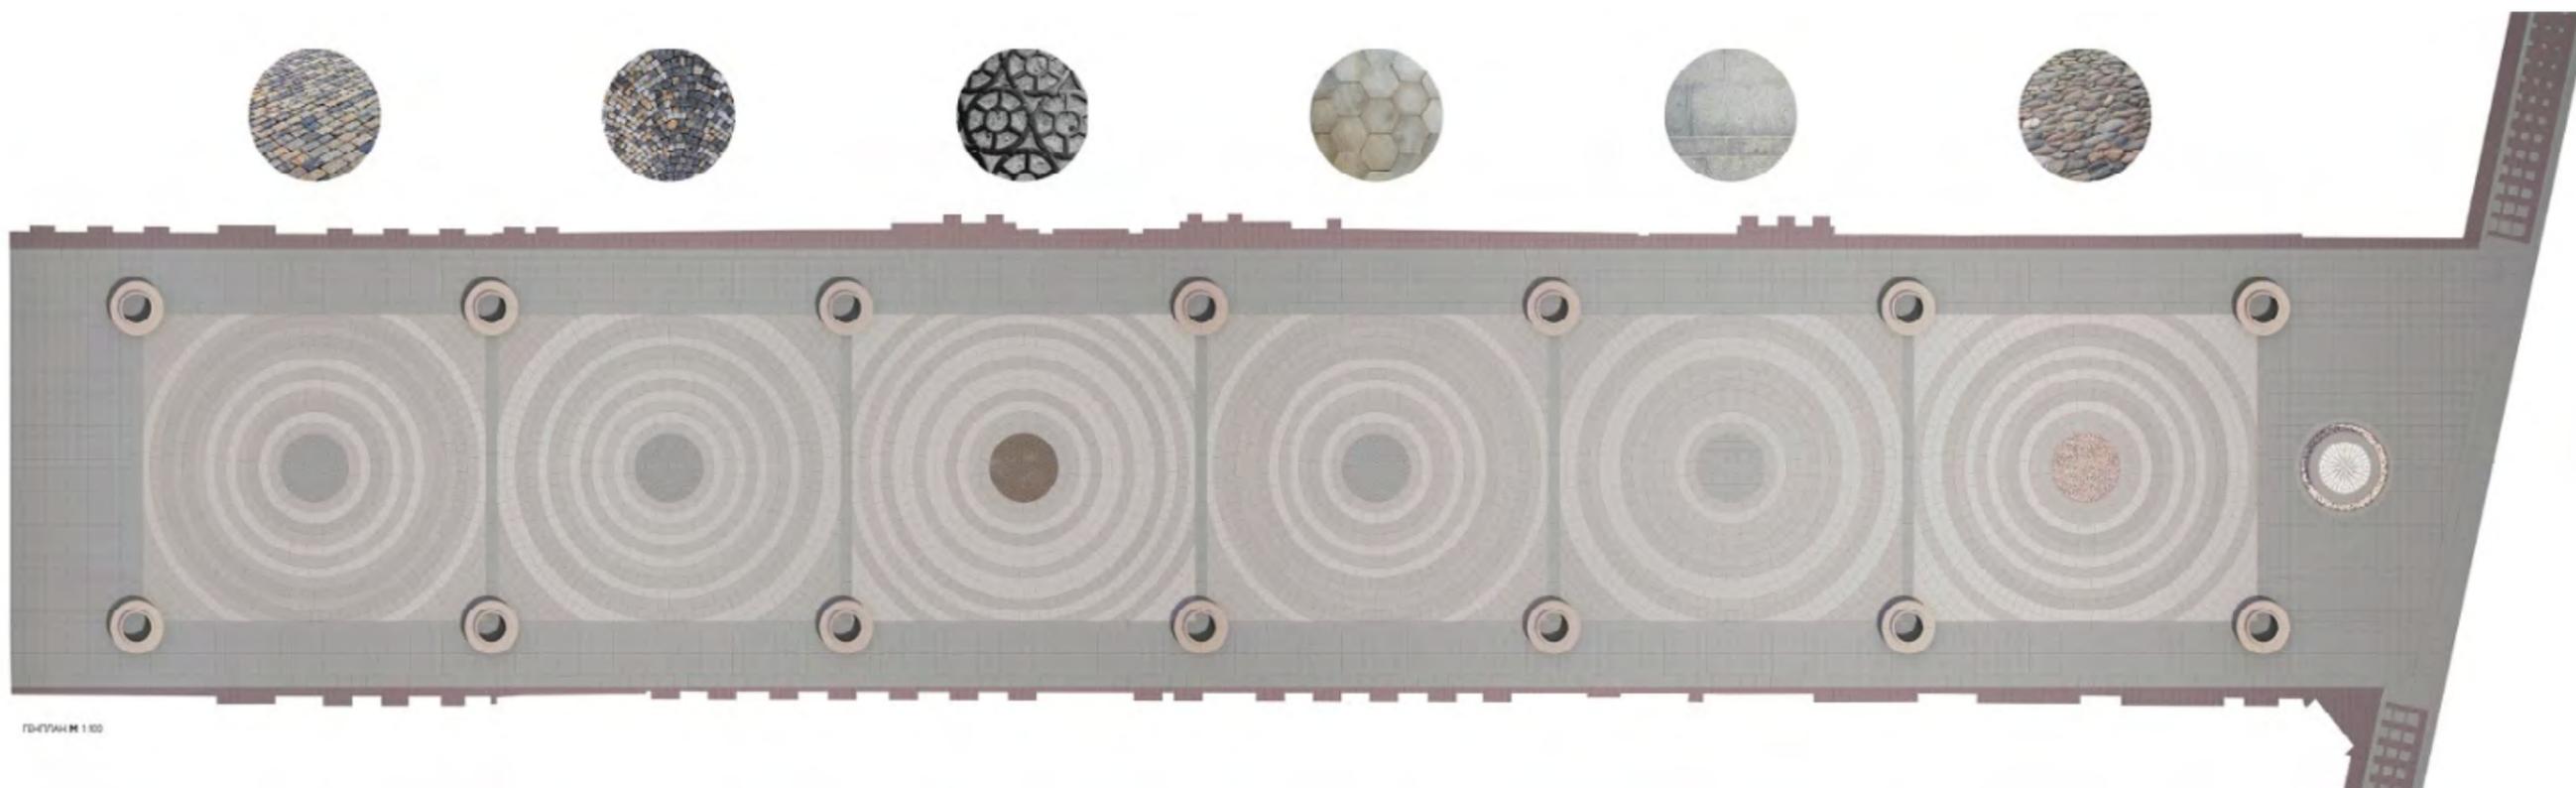

Центральный район. Большая Морская улица от Невского проспекта до Арки Главного штаба




Кронштадтский район. Предложения по пешеходным пространствам и непрерывным пешеходным маршрутам

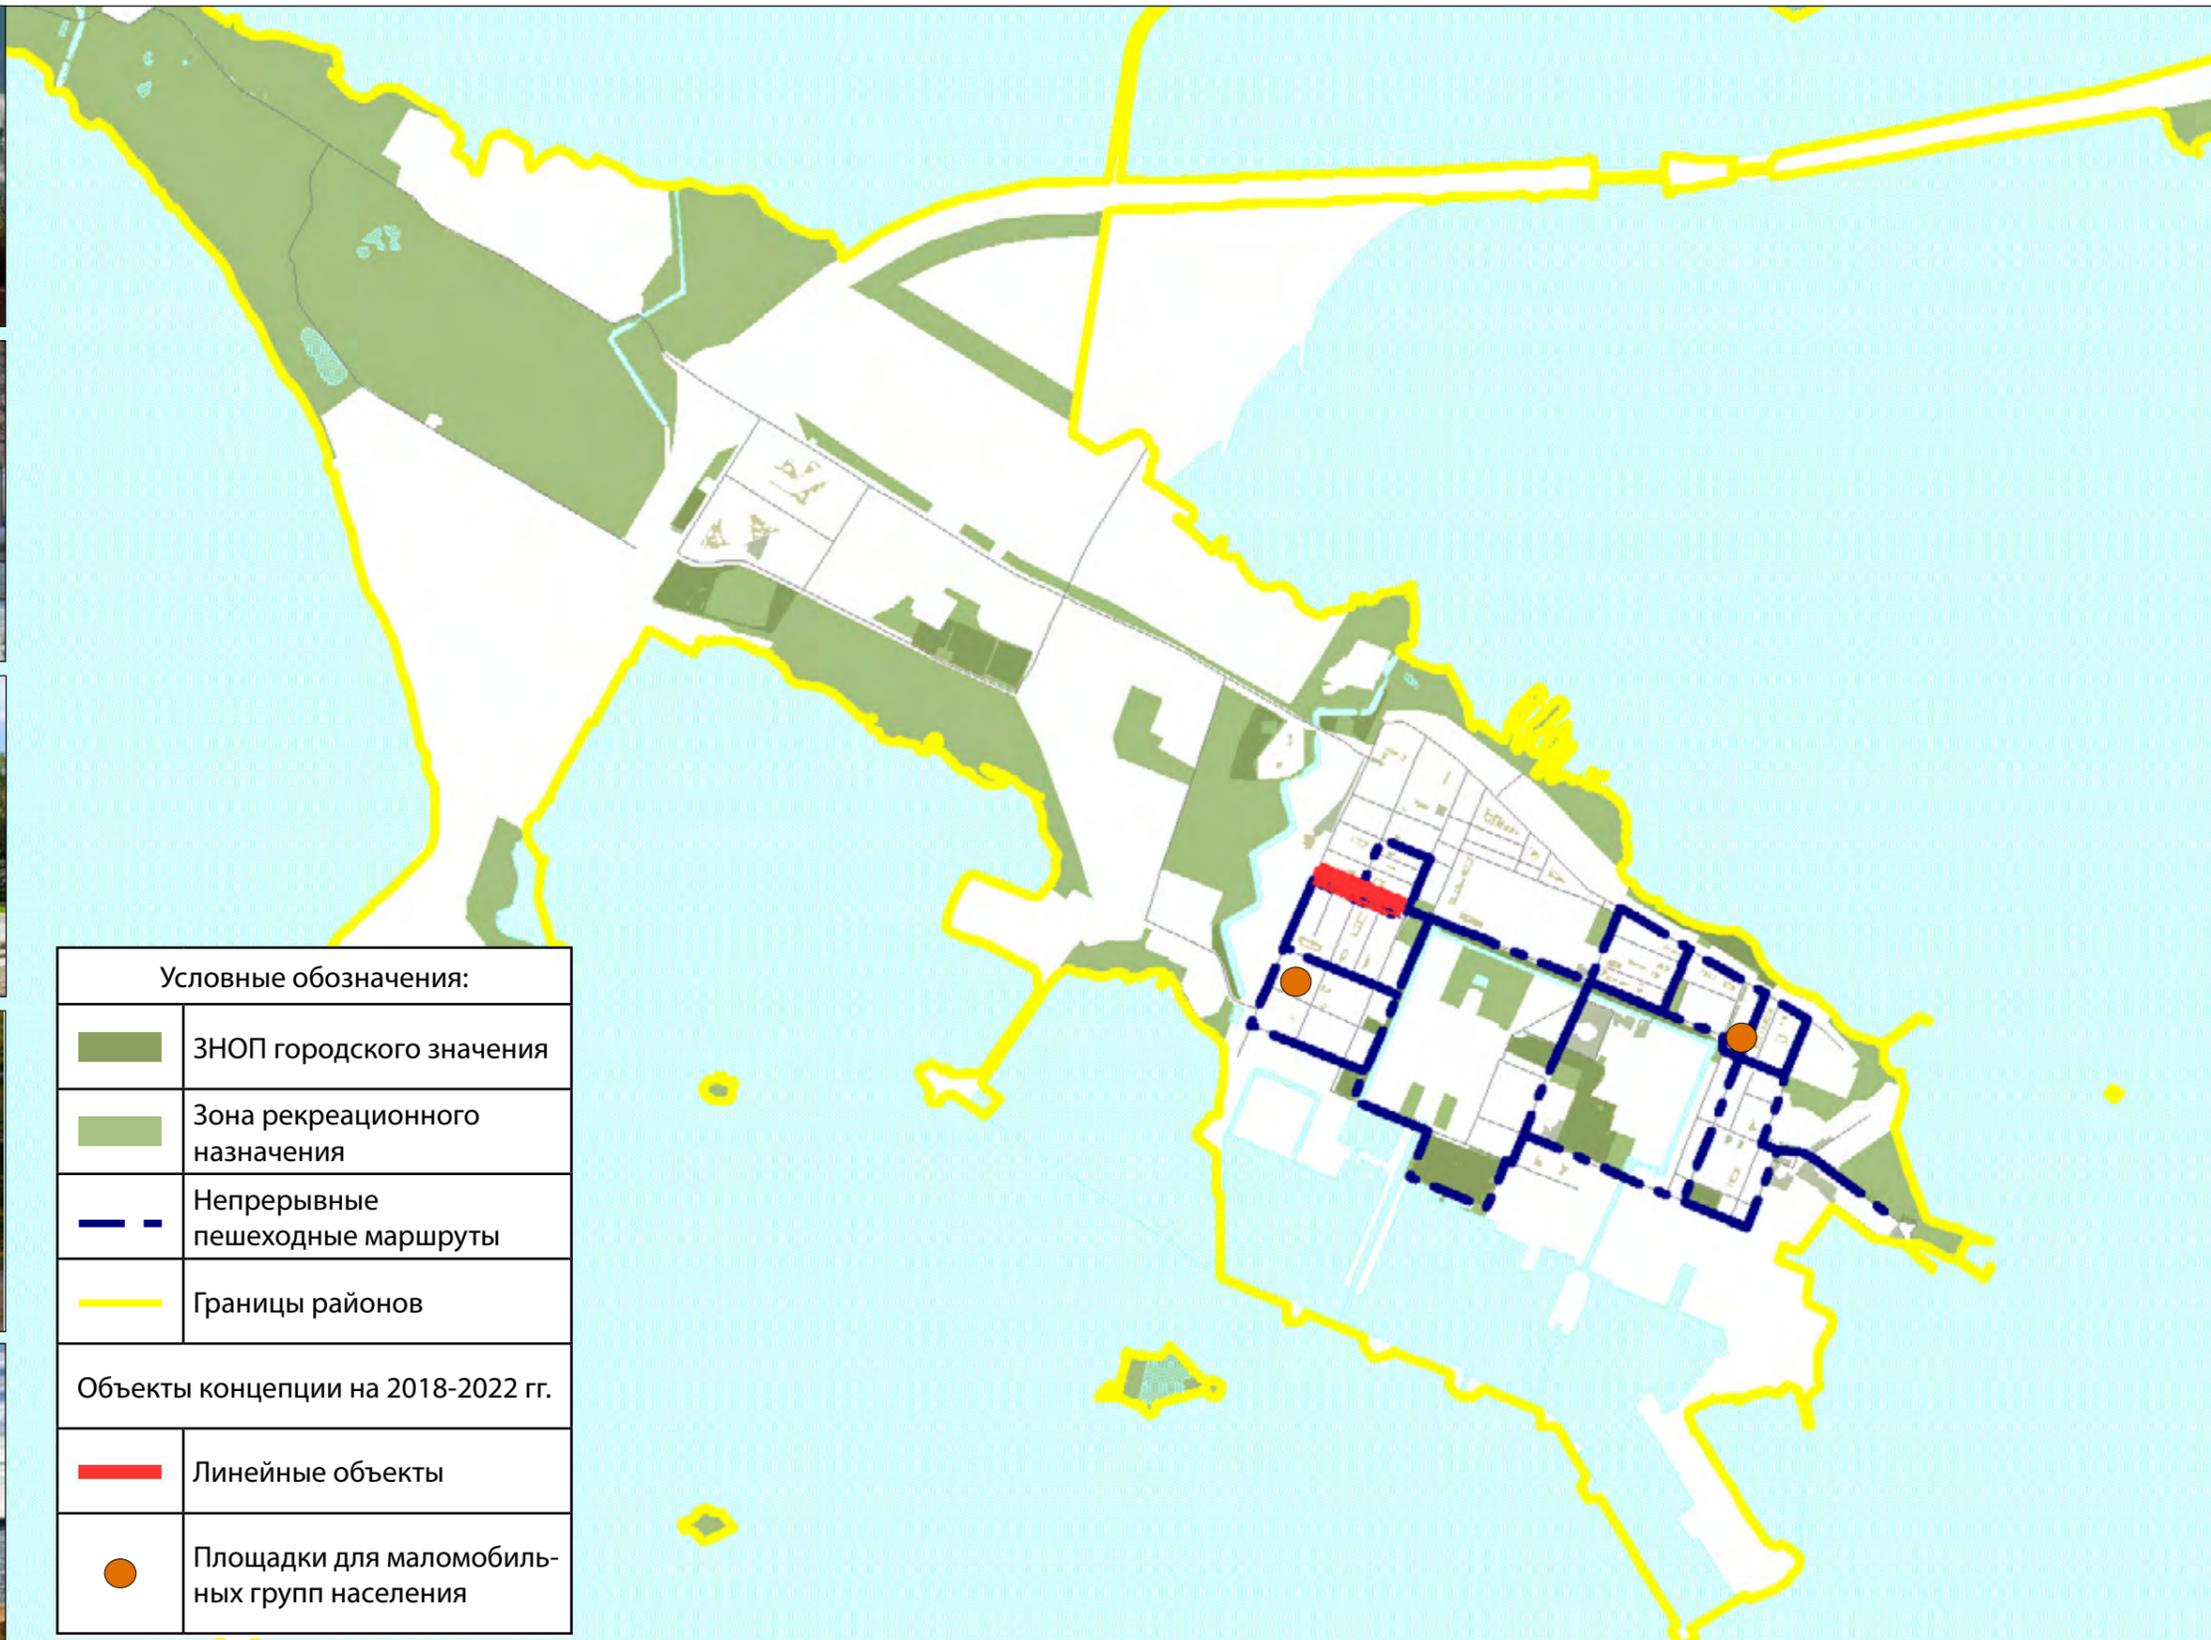

Кронштадтский район. Концепция благоустройства территории Андреевской улицы




Кронштадтский район. Концепция благоустройства территории Андреевской улицы

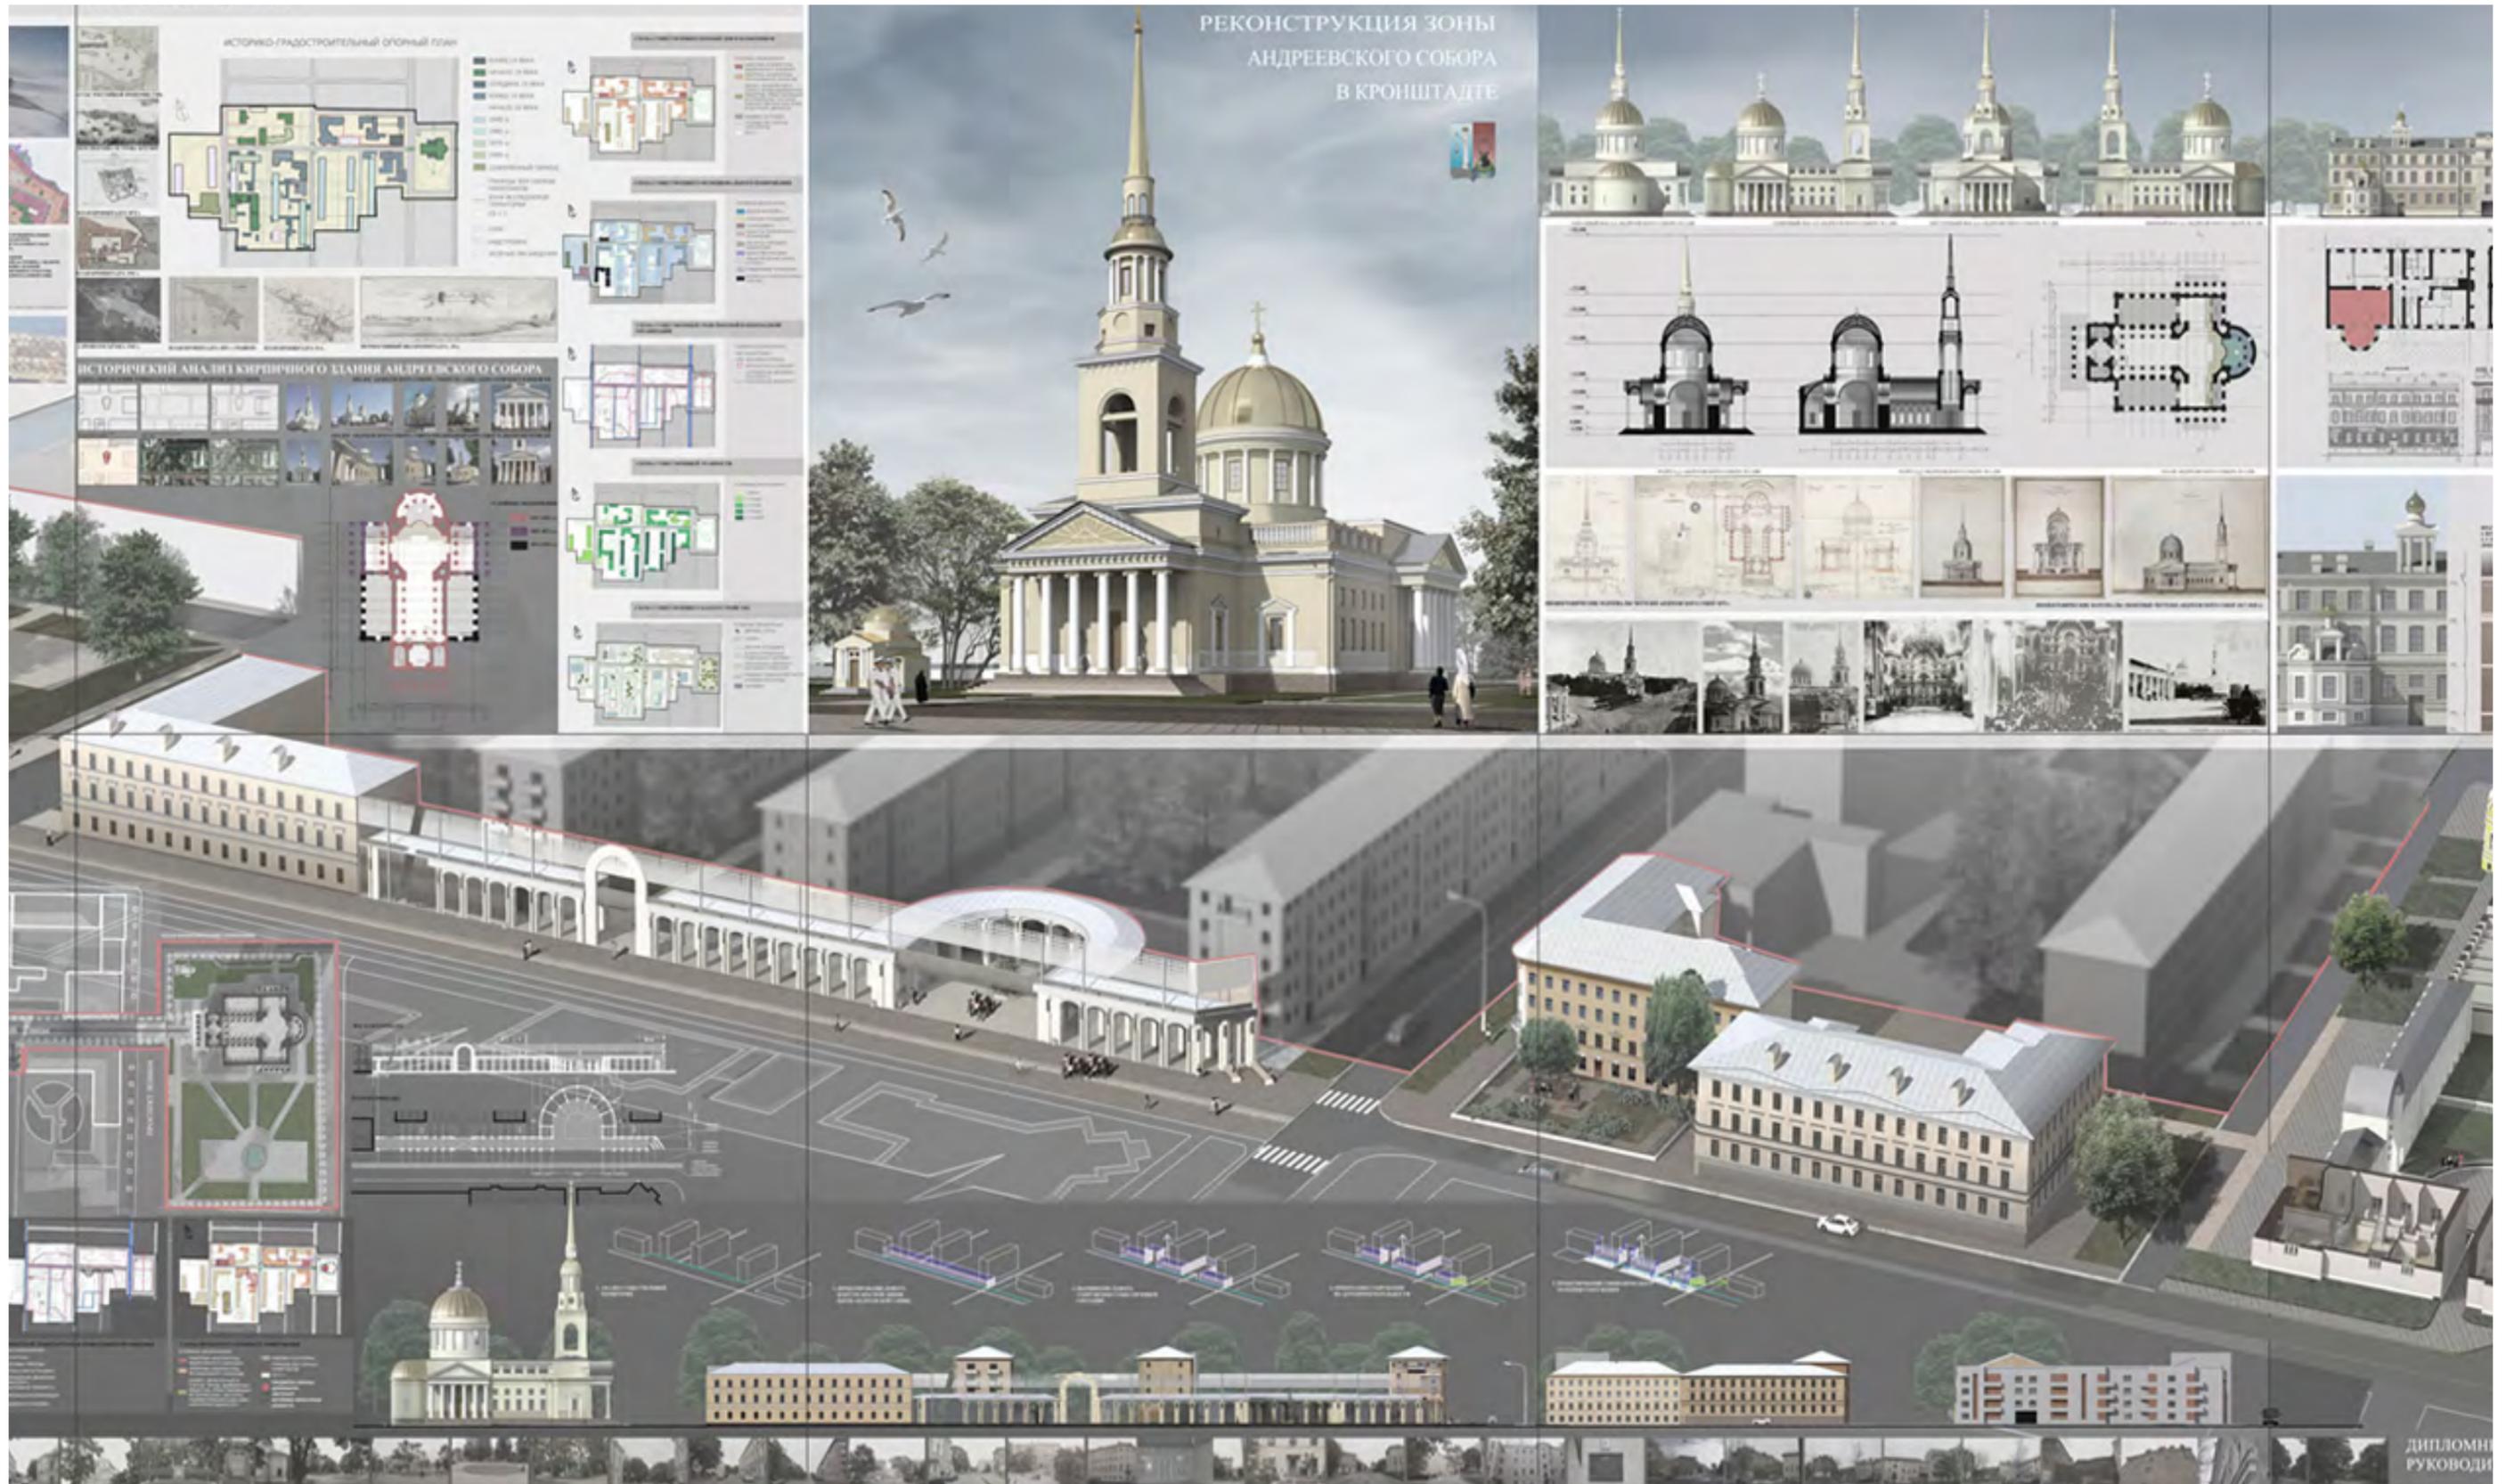


КОНЦЕПЦИЯ ПЕШЕХОДНЫХ ПРОСТРАНСТВ И НЕПРЕРЫВНЫХ ПЕШЕХОДНЫХ МАРШРУТОВ

(ФОРМИРОВАНИЕ КОМФОРТНОЙ ГОРОДСКОЙ СРЕДЫ)

Предложения по пешеходным пространствам и непрерывным пешеходным маршрутам

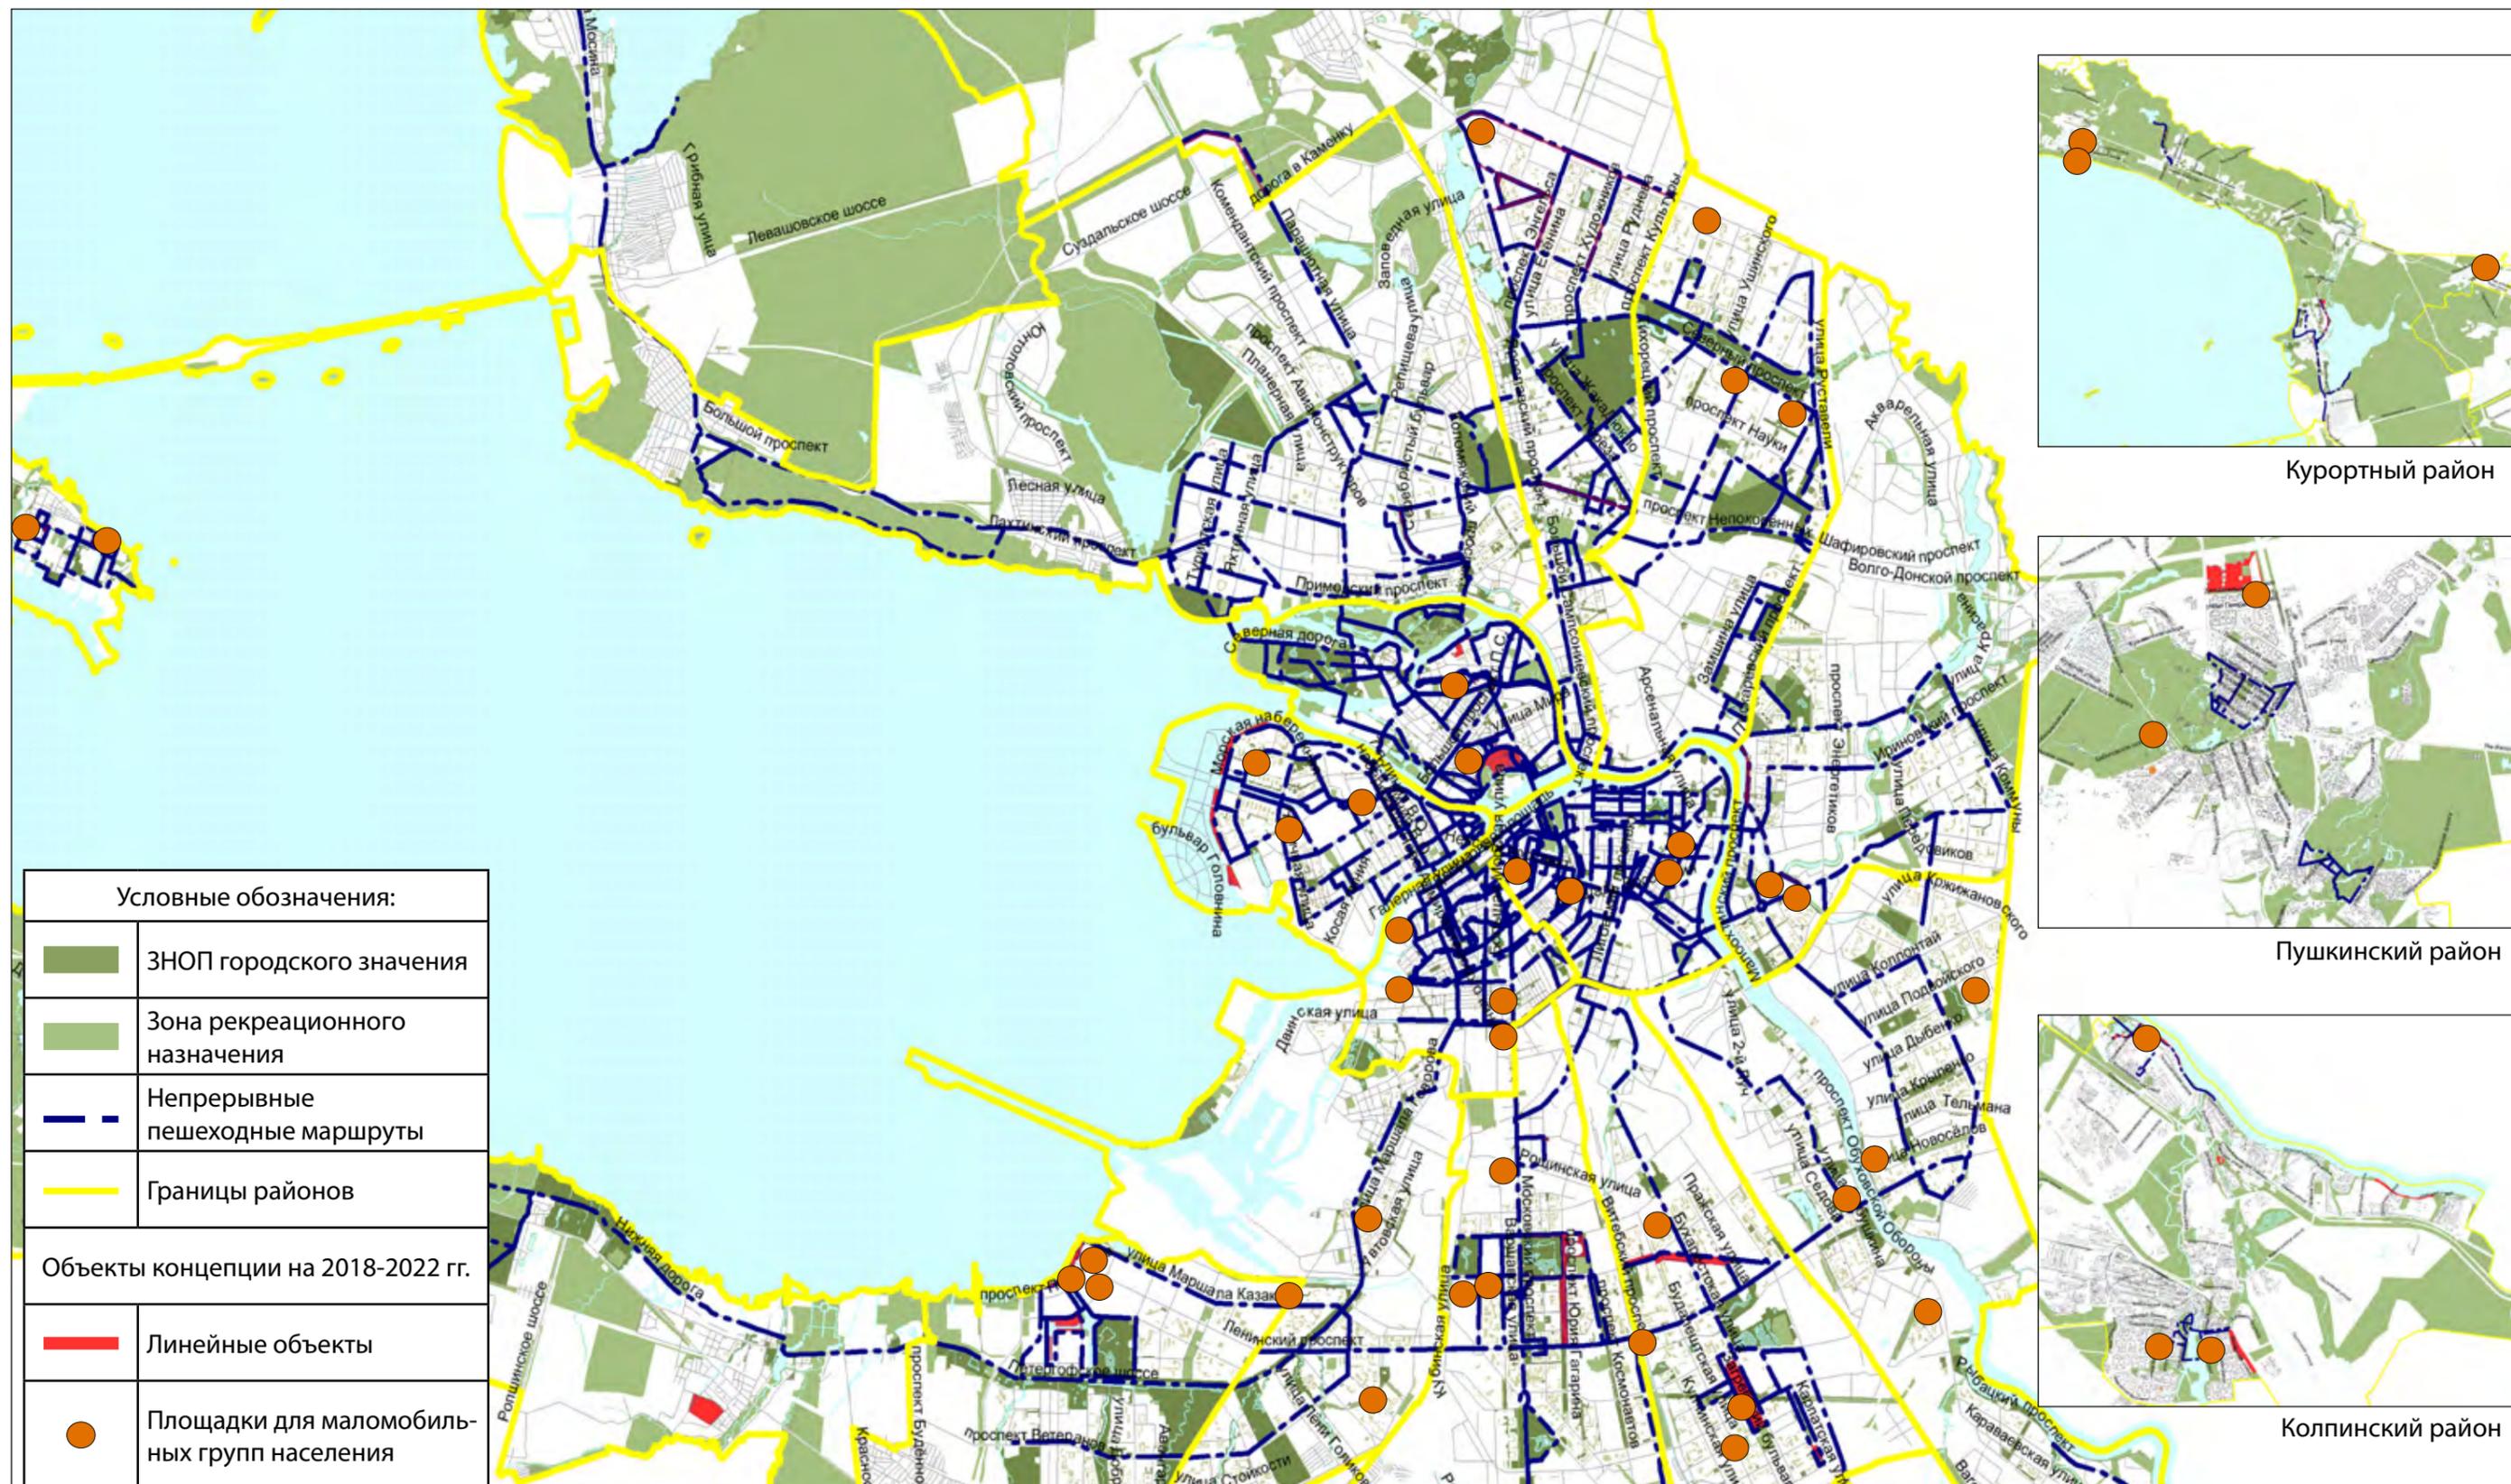

Василеостровский район. Проектные решения площадки для маломобильных групп населения. Ул. Кораблестроителей, д. 29, корп. 3, лит. А

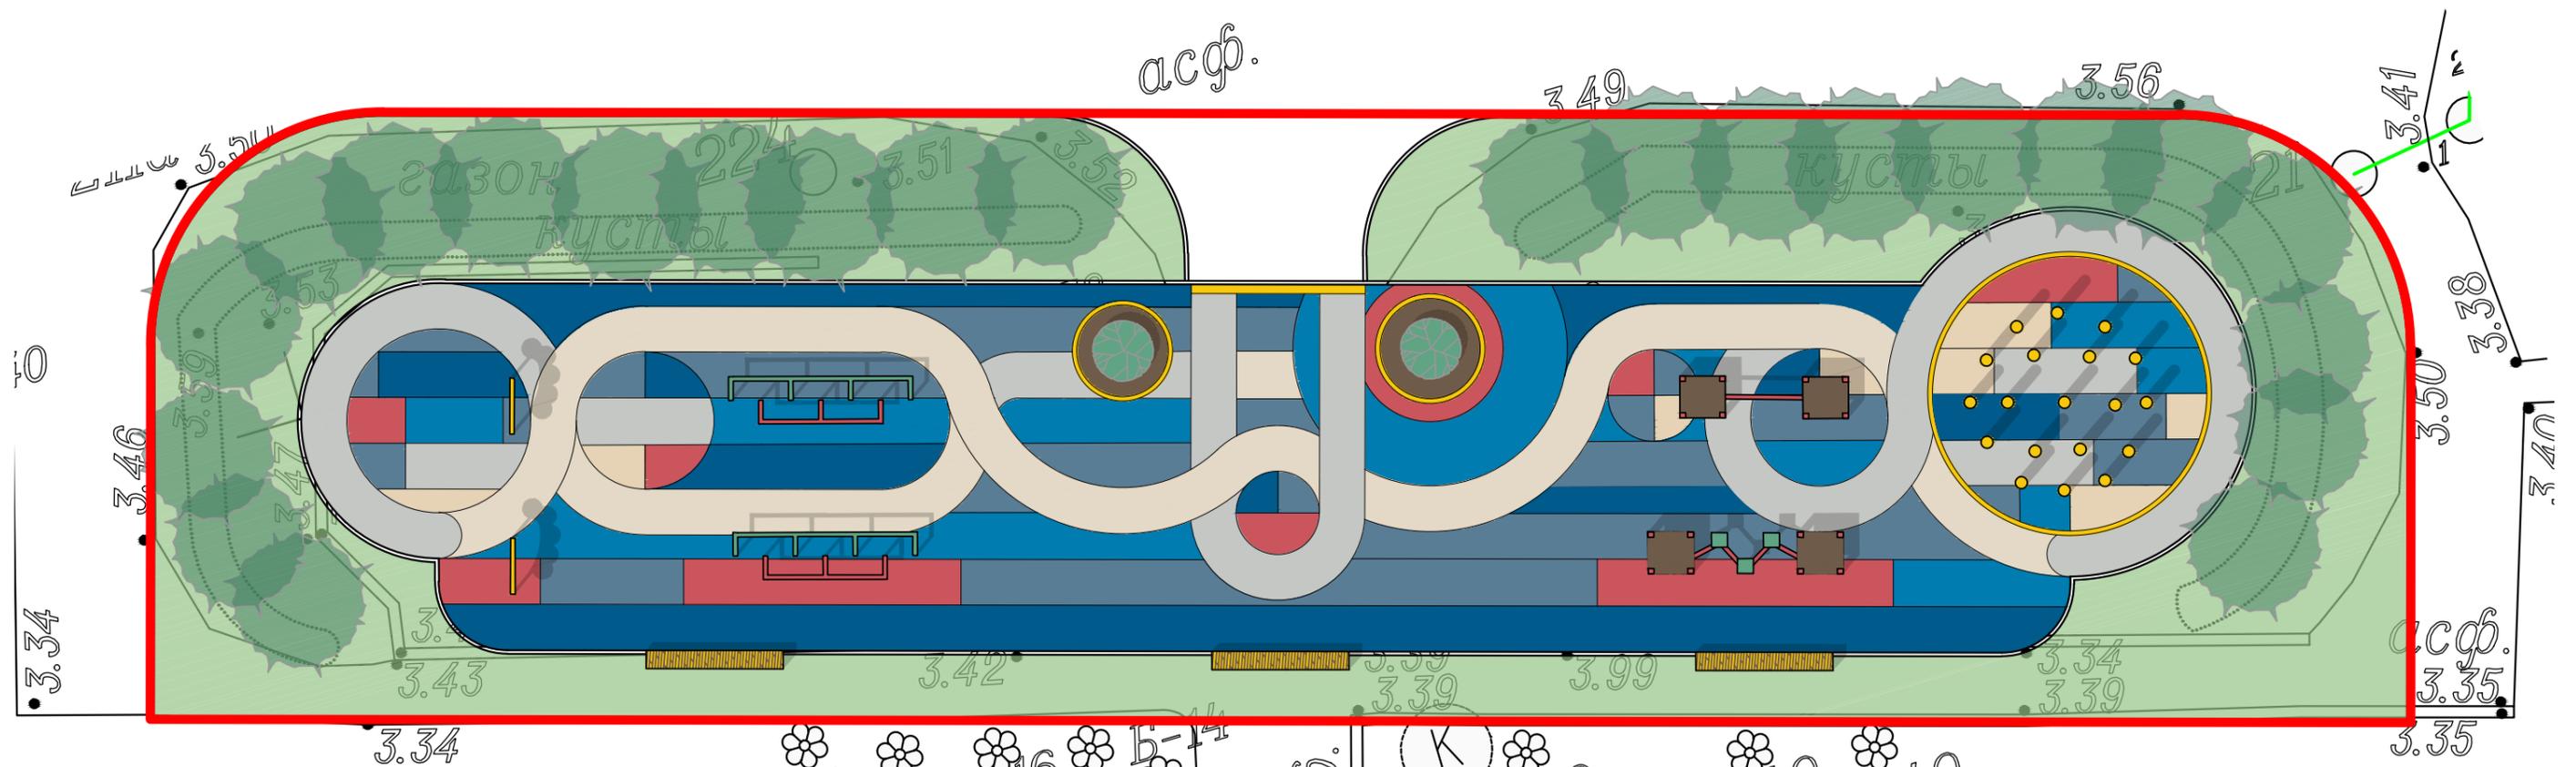

Калининский район. Проектные решения площадки для маломобильных групп населения. Гражданский пр., д. 83, корп. 2, лит. А



Калининский район. Проектные решения площадки для маломобильных групп населения. Ул. Тимуровская, д. 12, корп. 2, лит. А



Фрунзенский район. Проектные решения площадки для маломобильных групп населения. Ул. Турку, д.16, лит. А



Предложения по пешеходным пространствам и непрерывным пешеходным маршрутам

